



PL PLANIMETRIA GENERALE

001 scala: 1/200

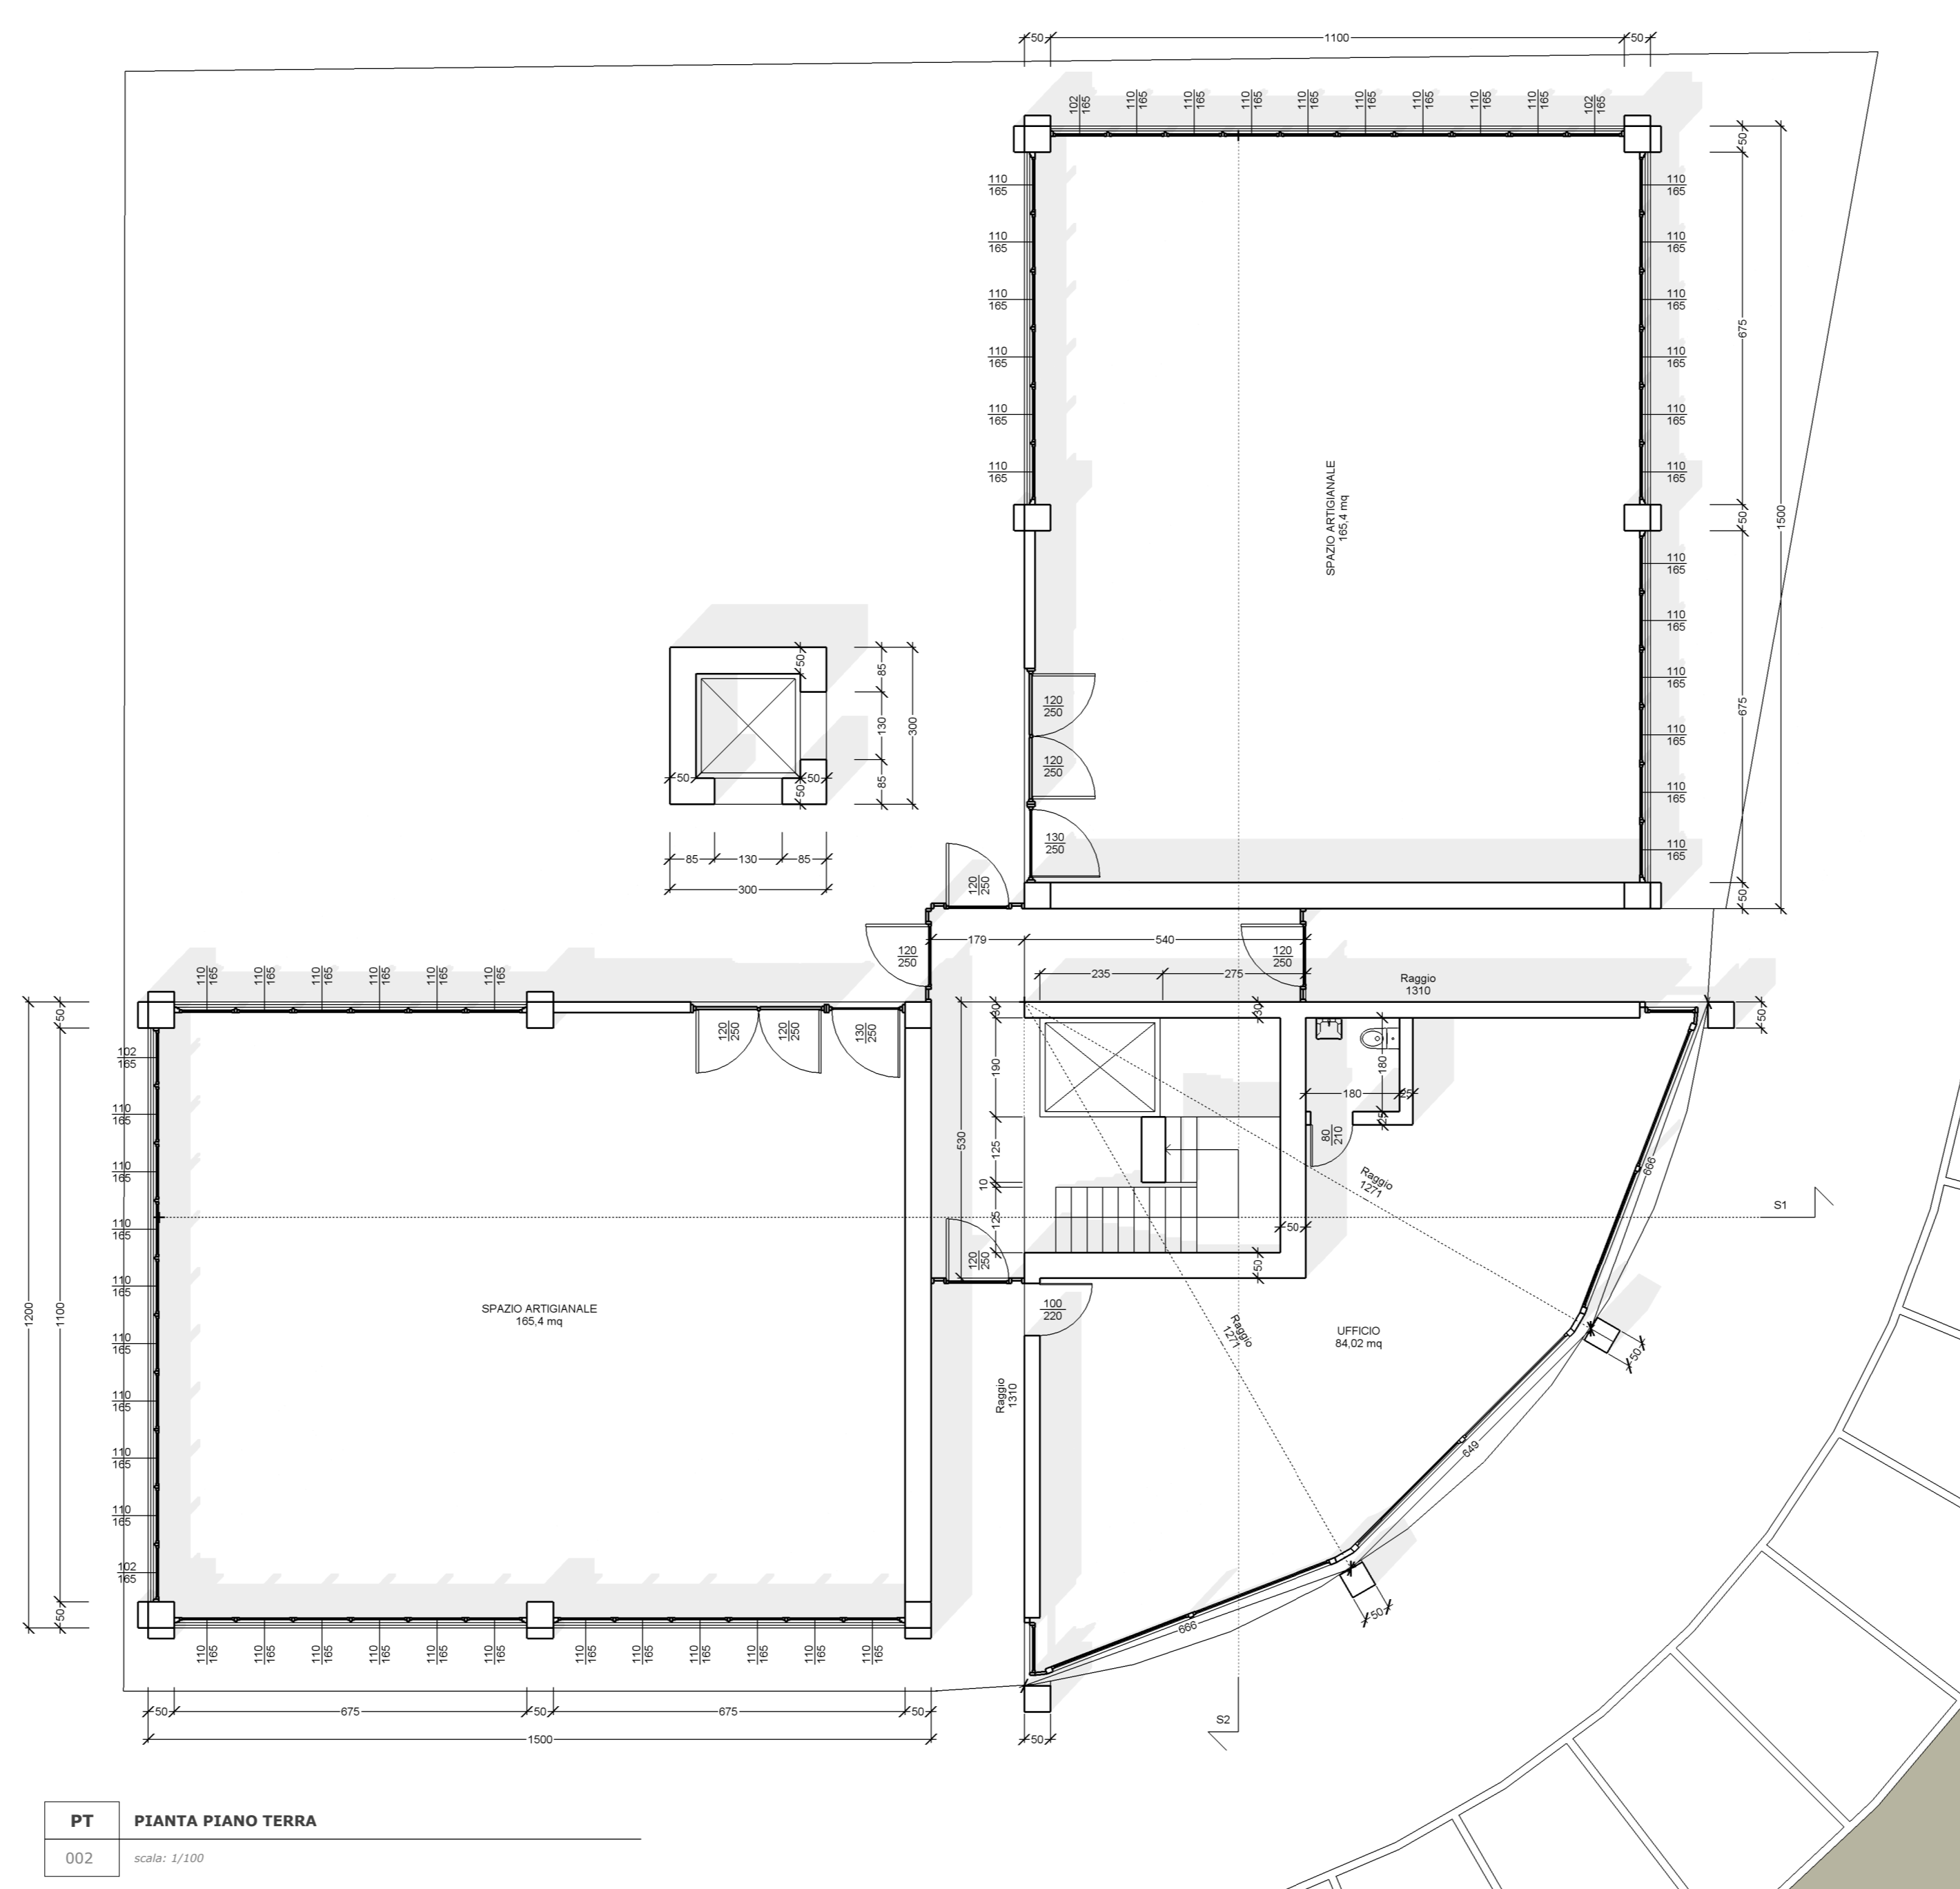


PT PIANTA PIANO TERRA

002 scala: 1/200

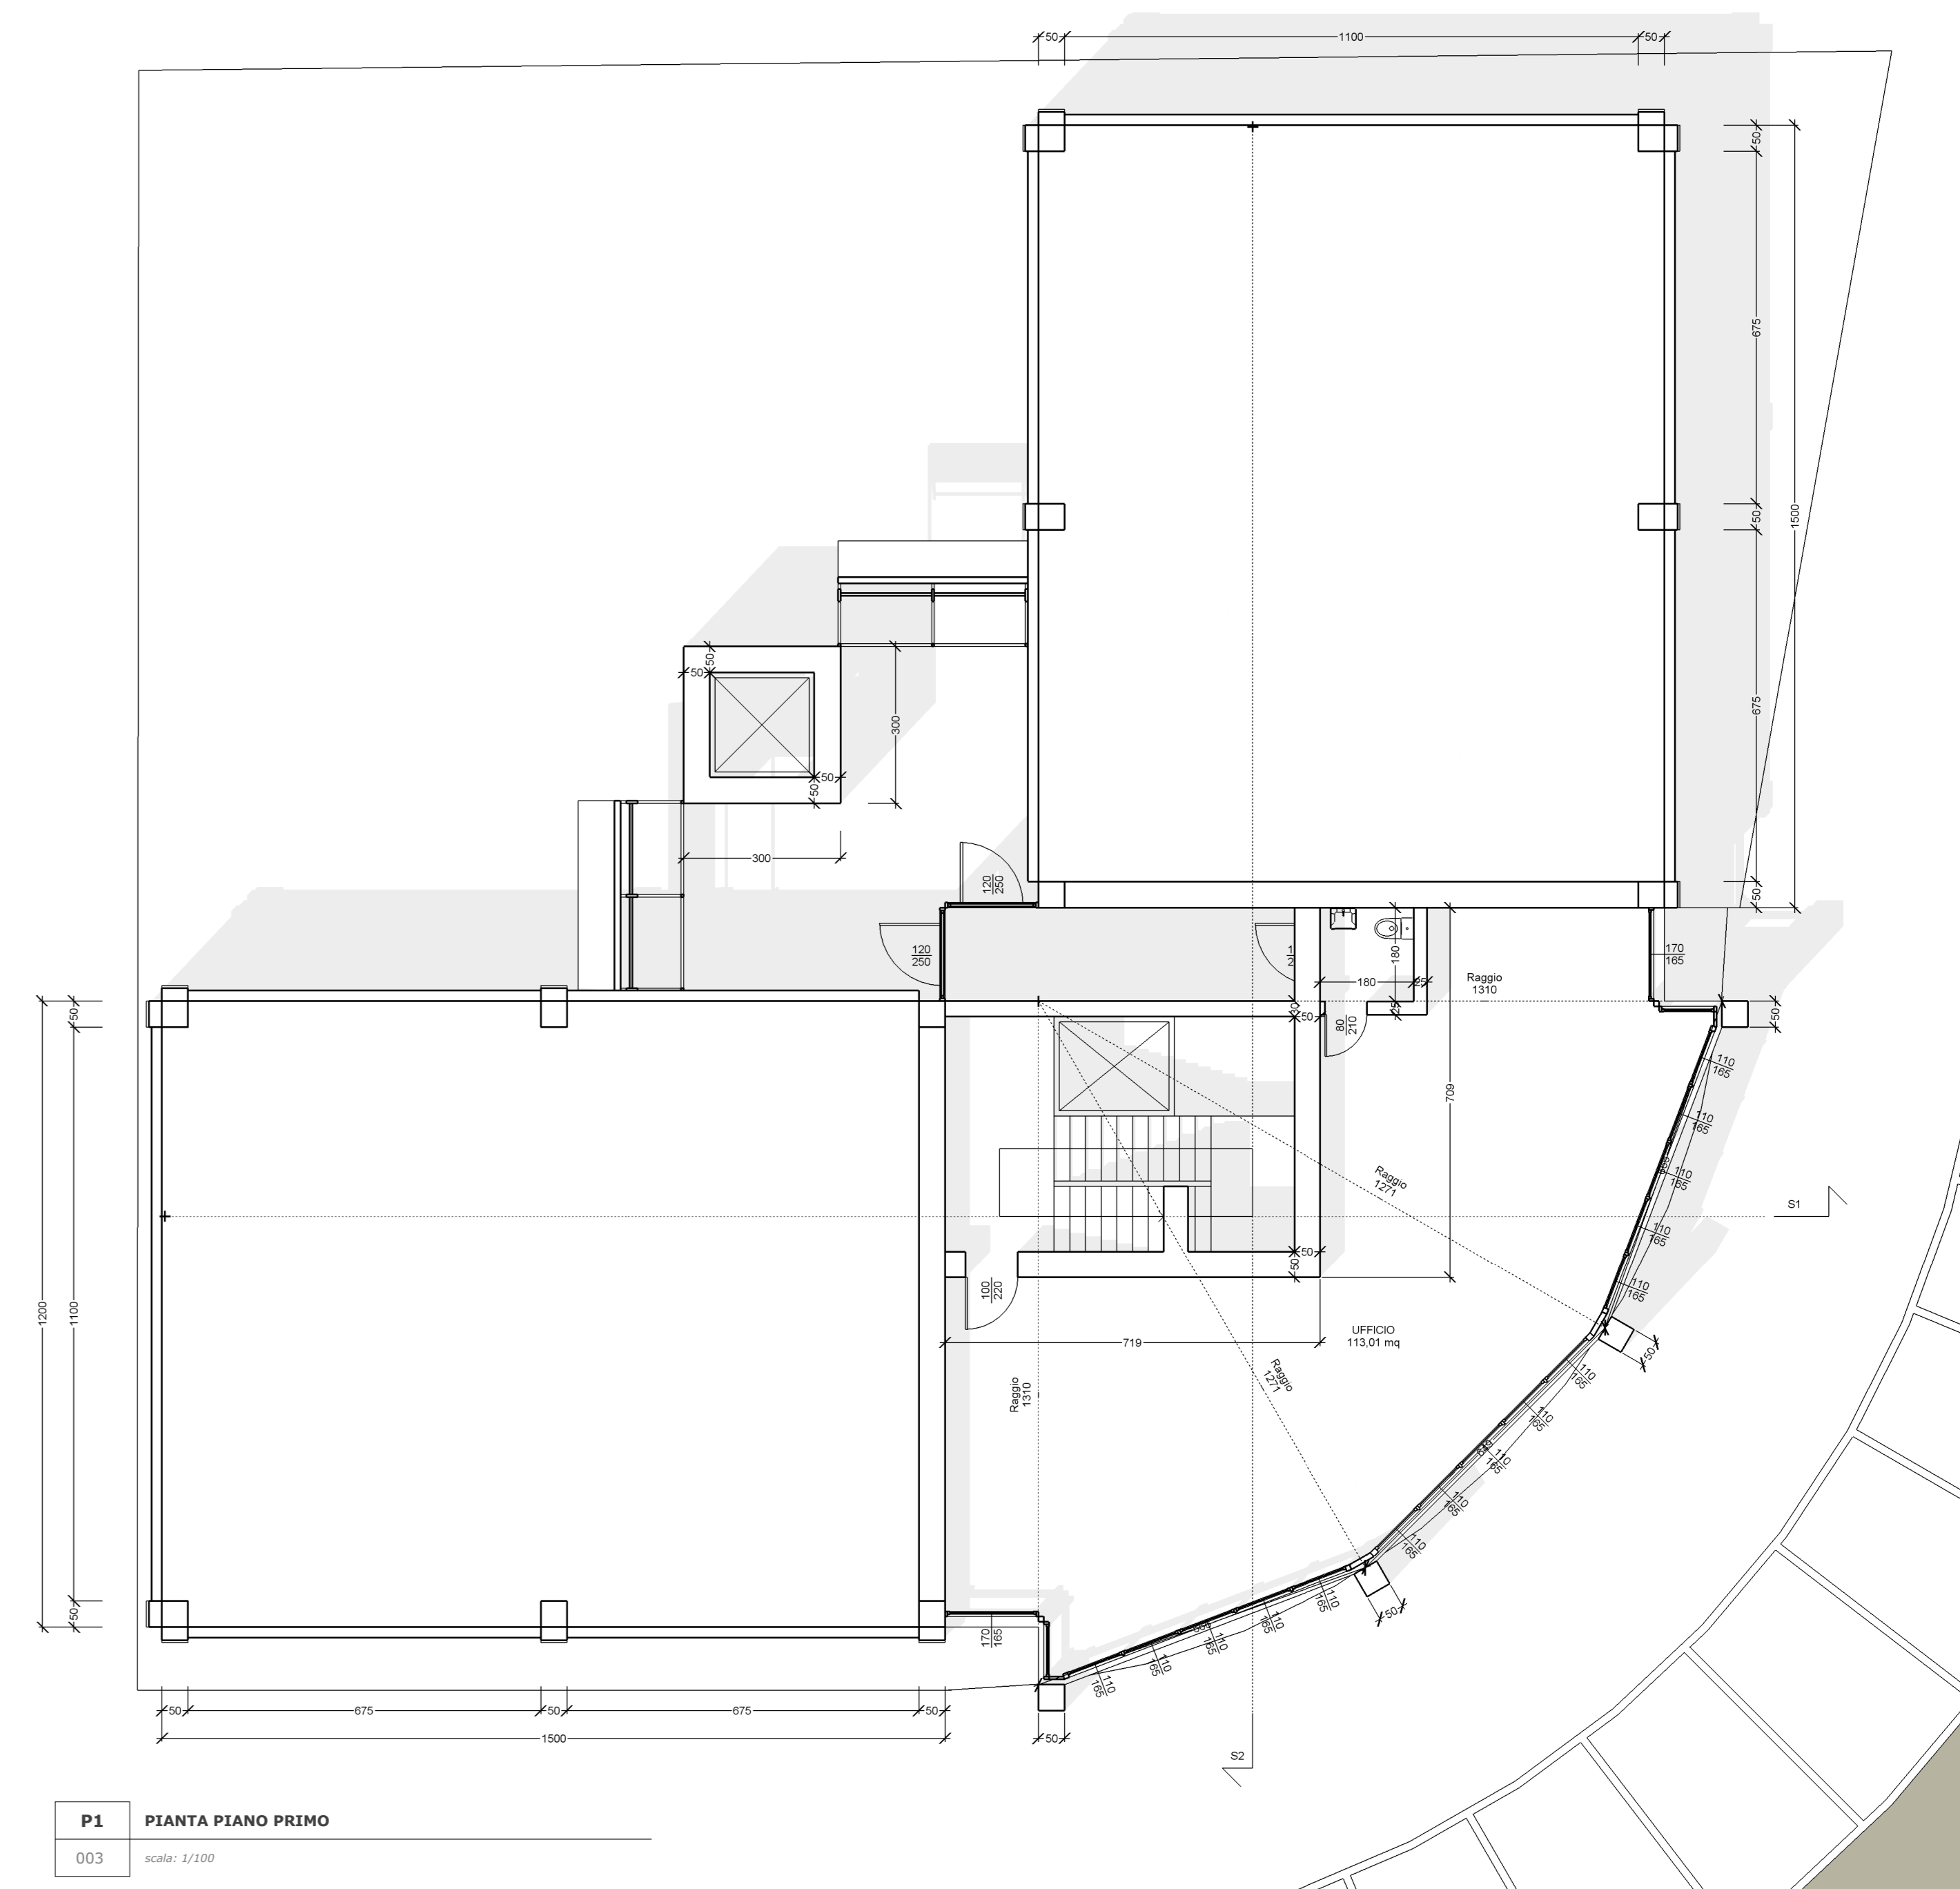

P1 PIANTA PIANO PRIMO

003 scala: 1/200

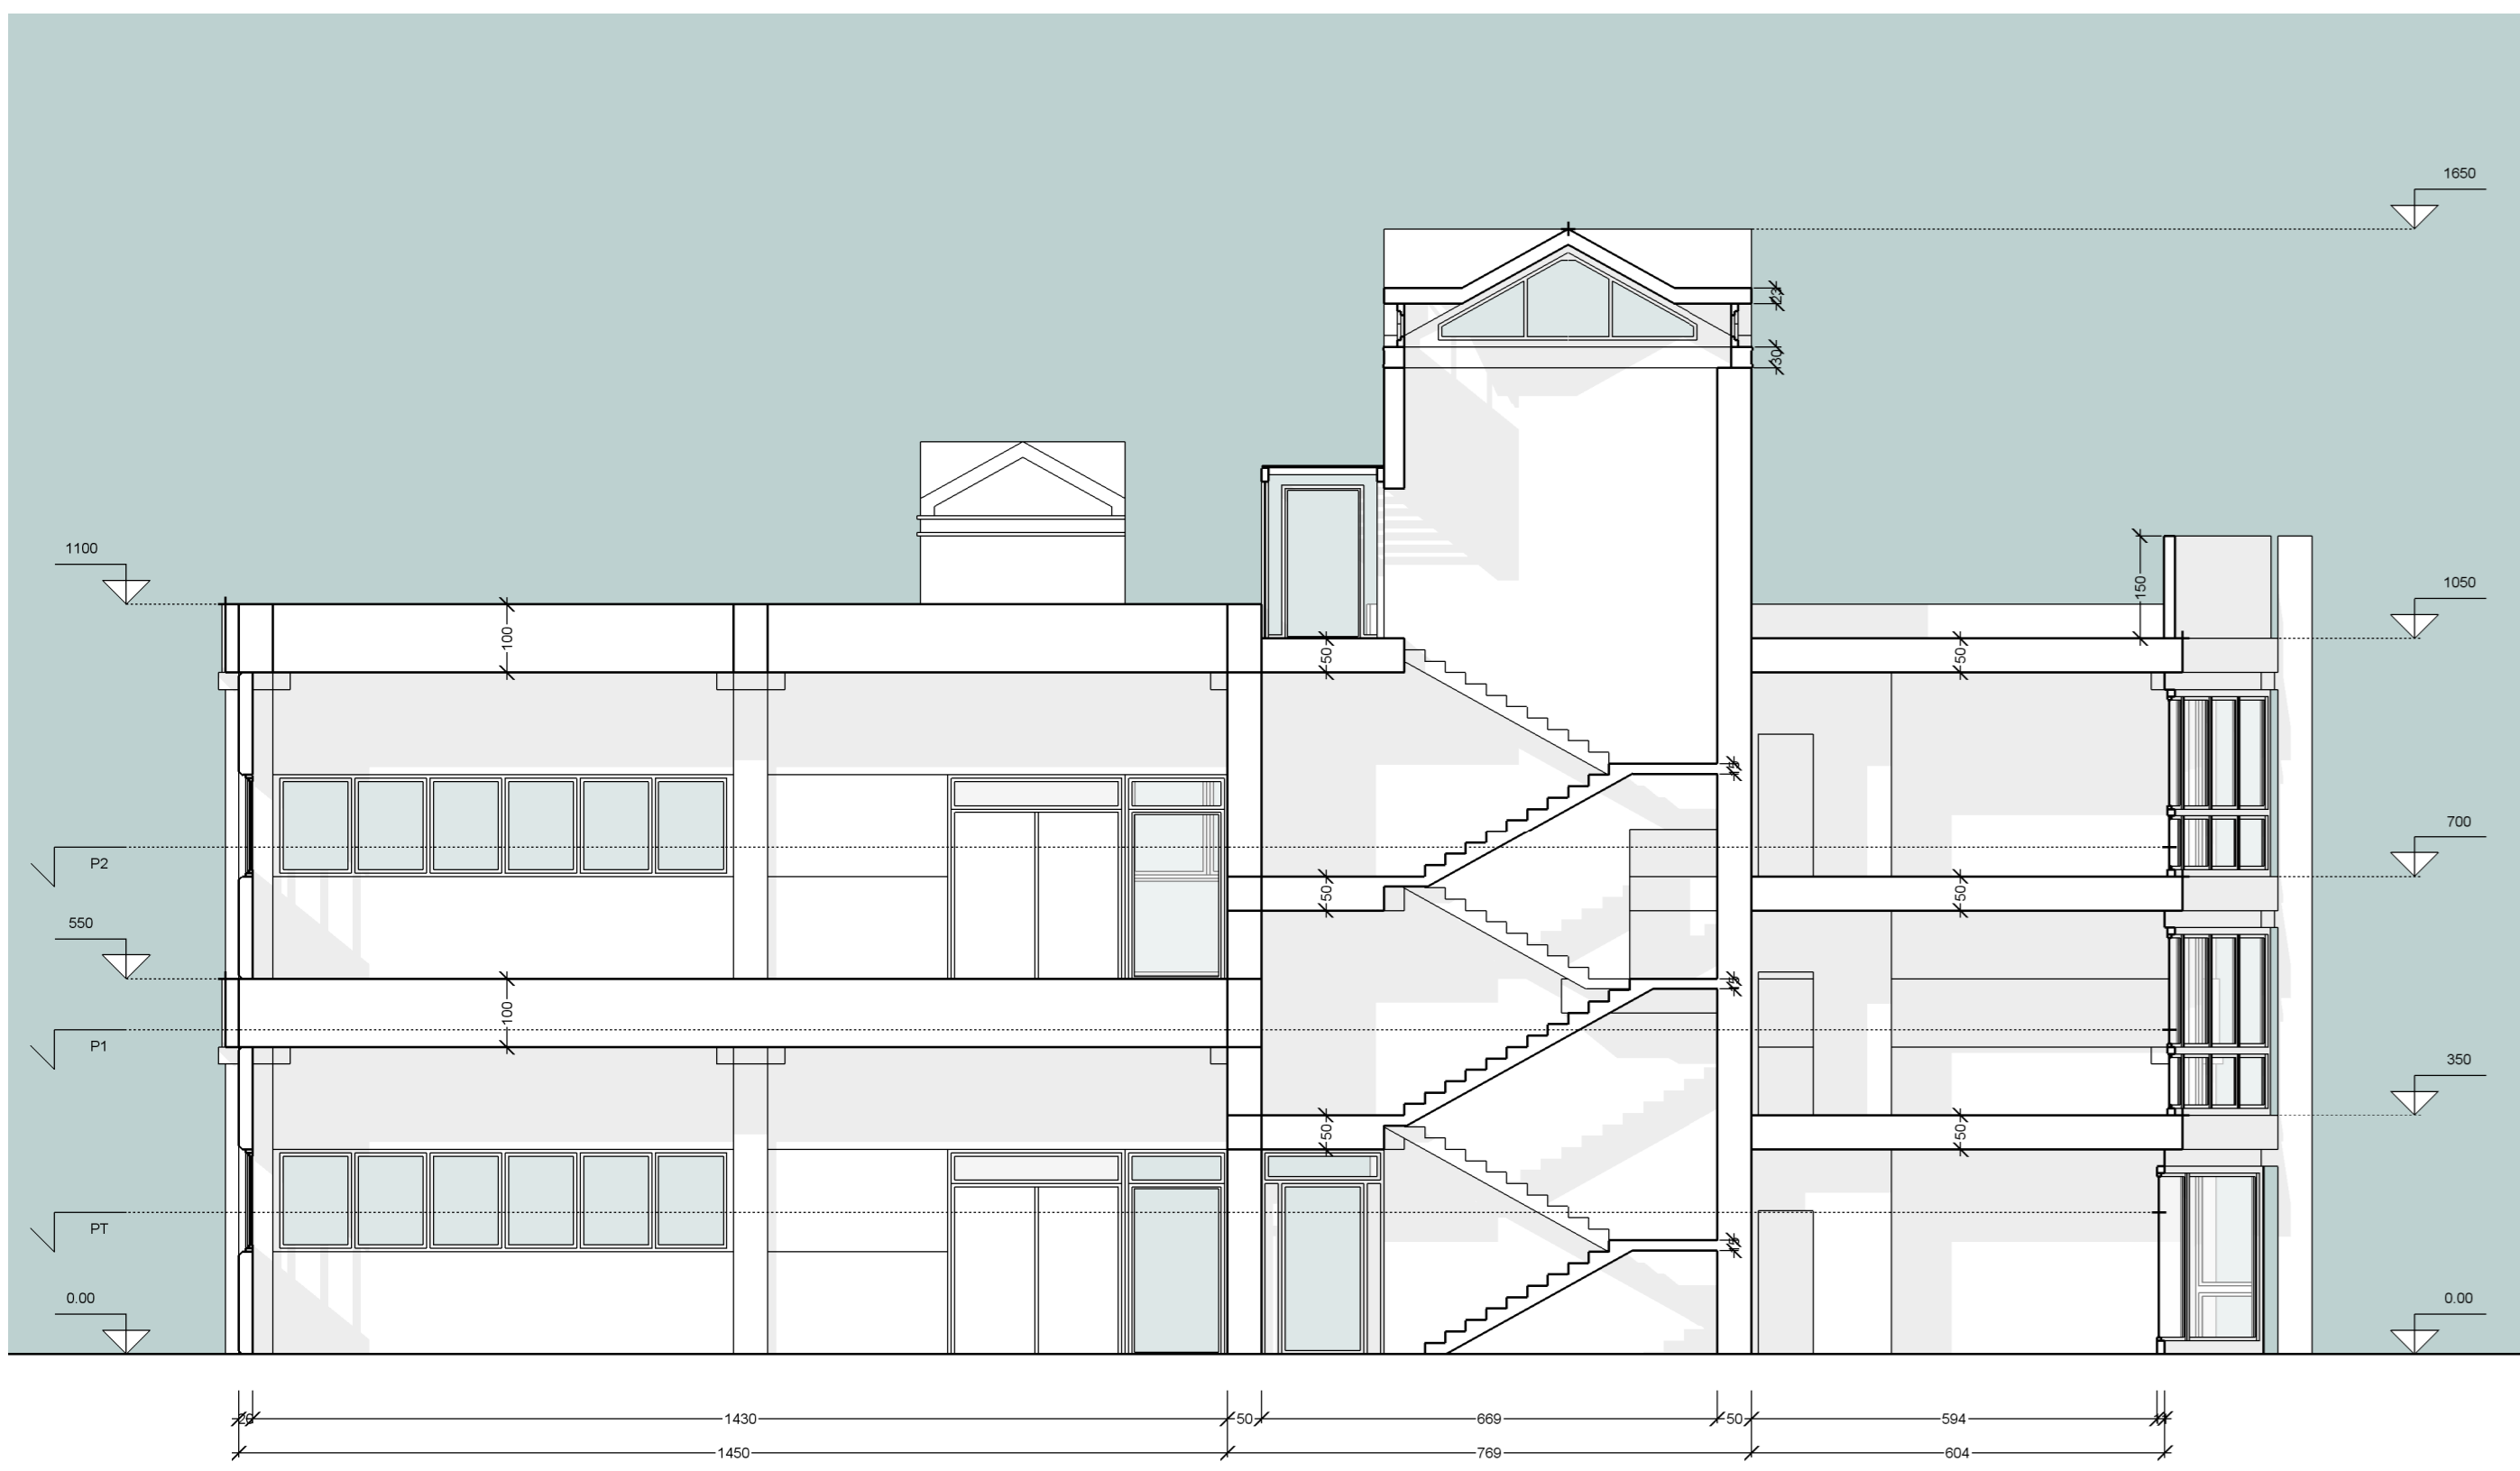


S1 SEZIONE 1

005 scala: 1/200




S2 SEZIONE 2

006 scala: 1/200

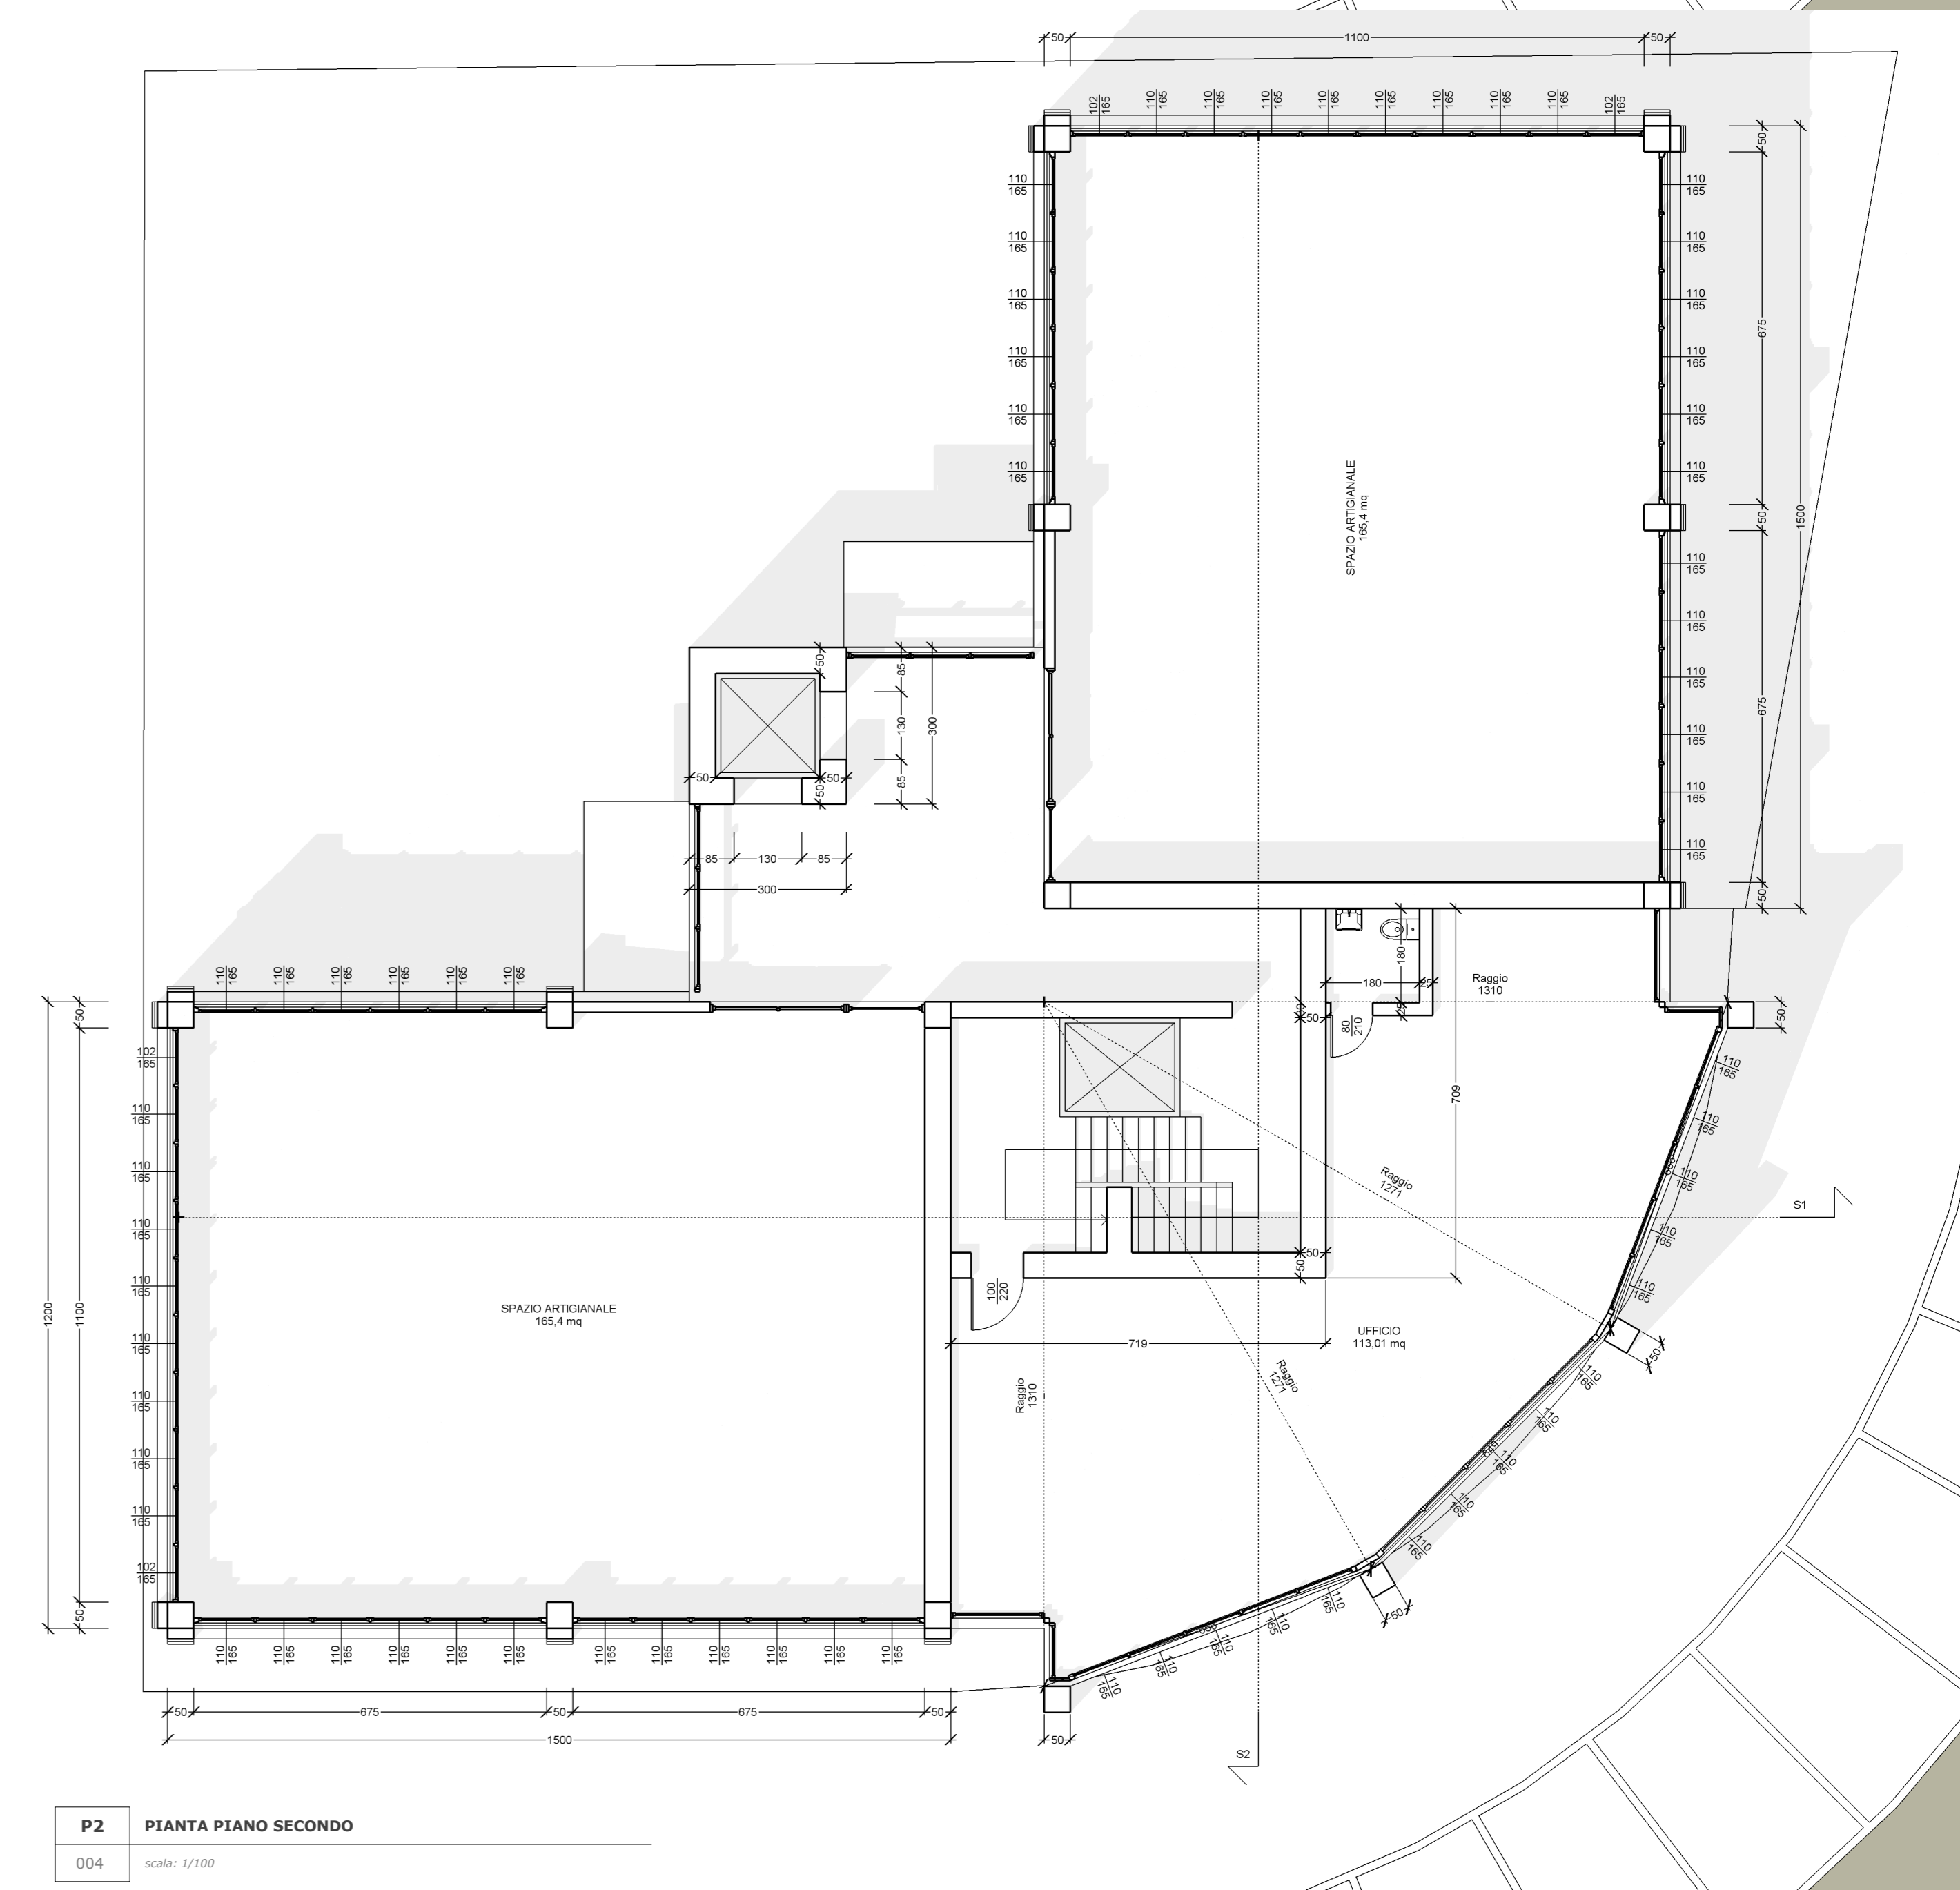


P2 PIANTA PIANO SECONDO

004 scala: 1/200

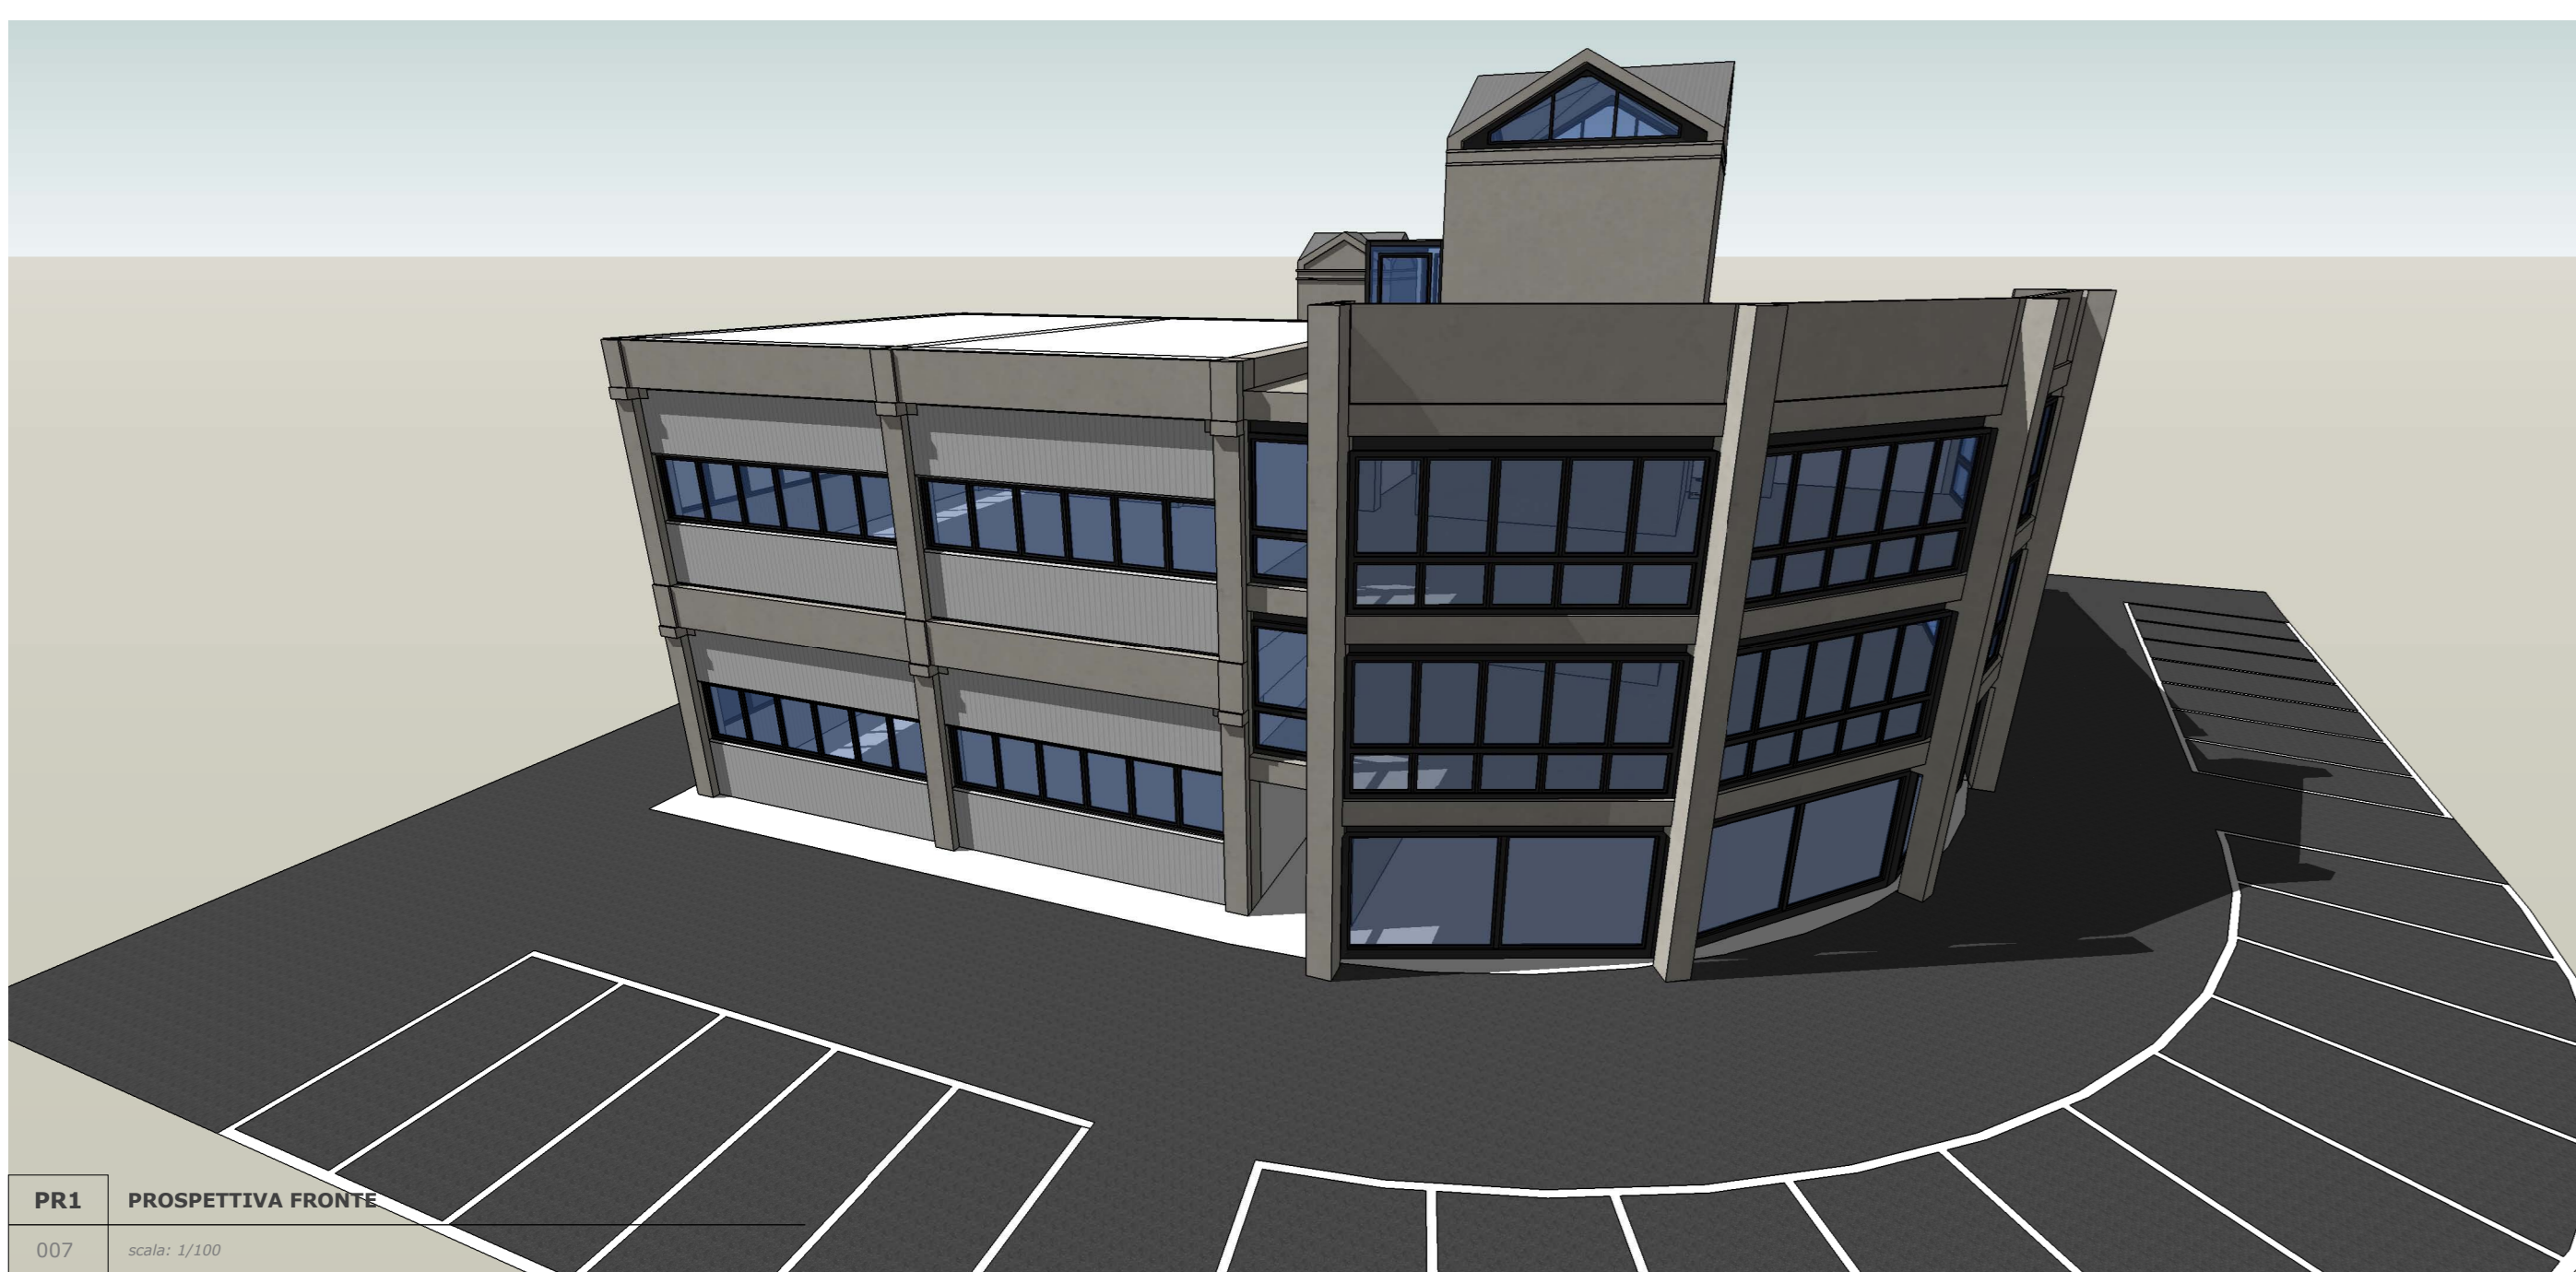

PR1 PROSPETTIVA FRONTI

007 scala: 1/200

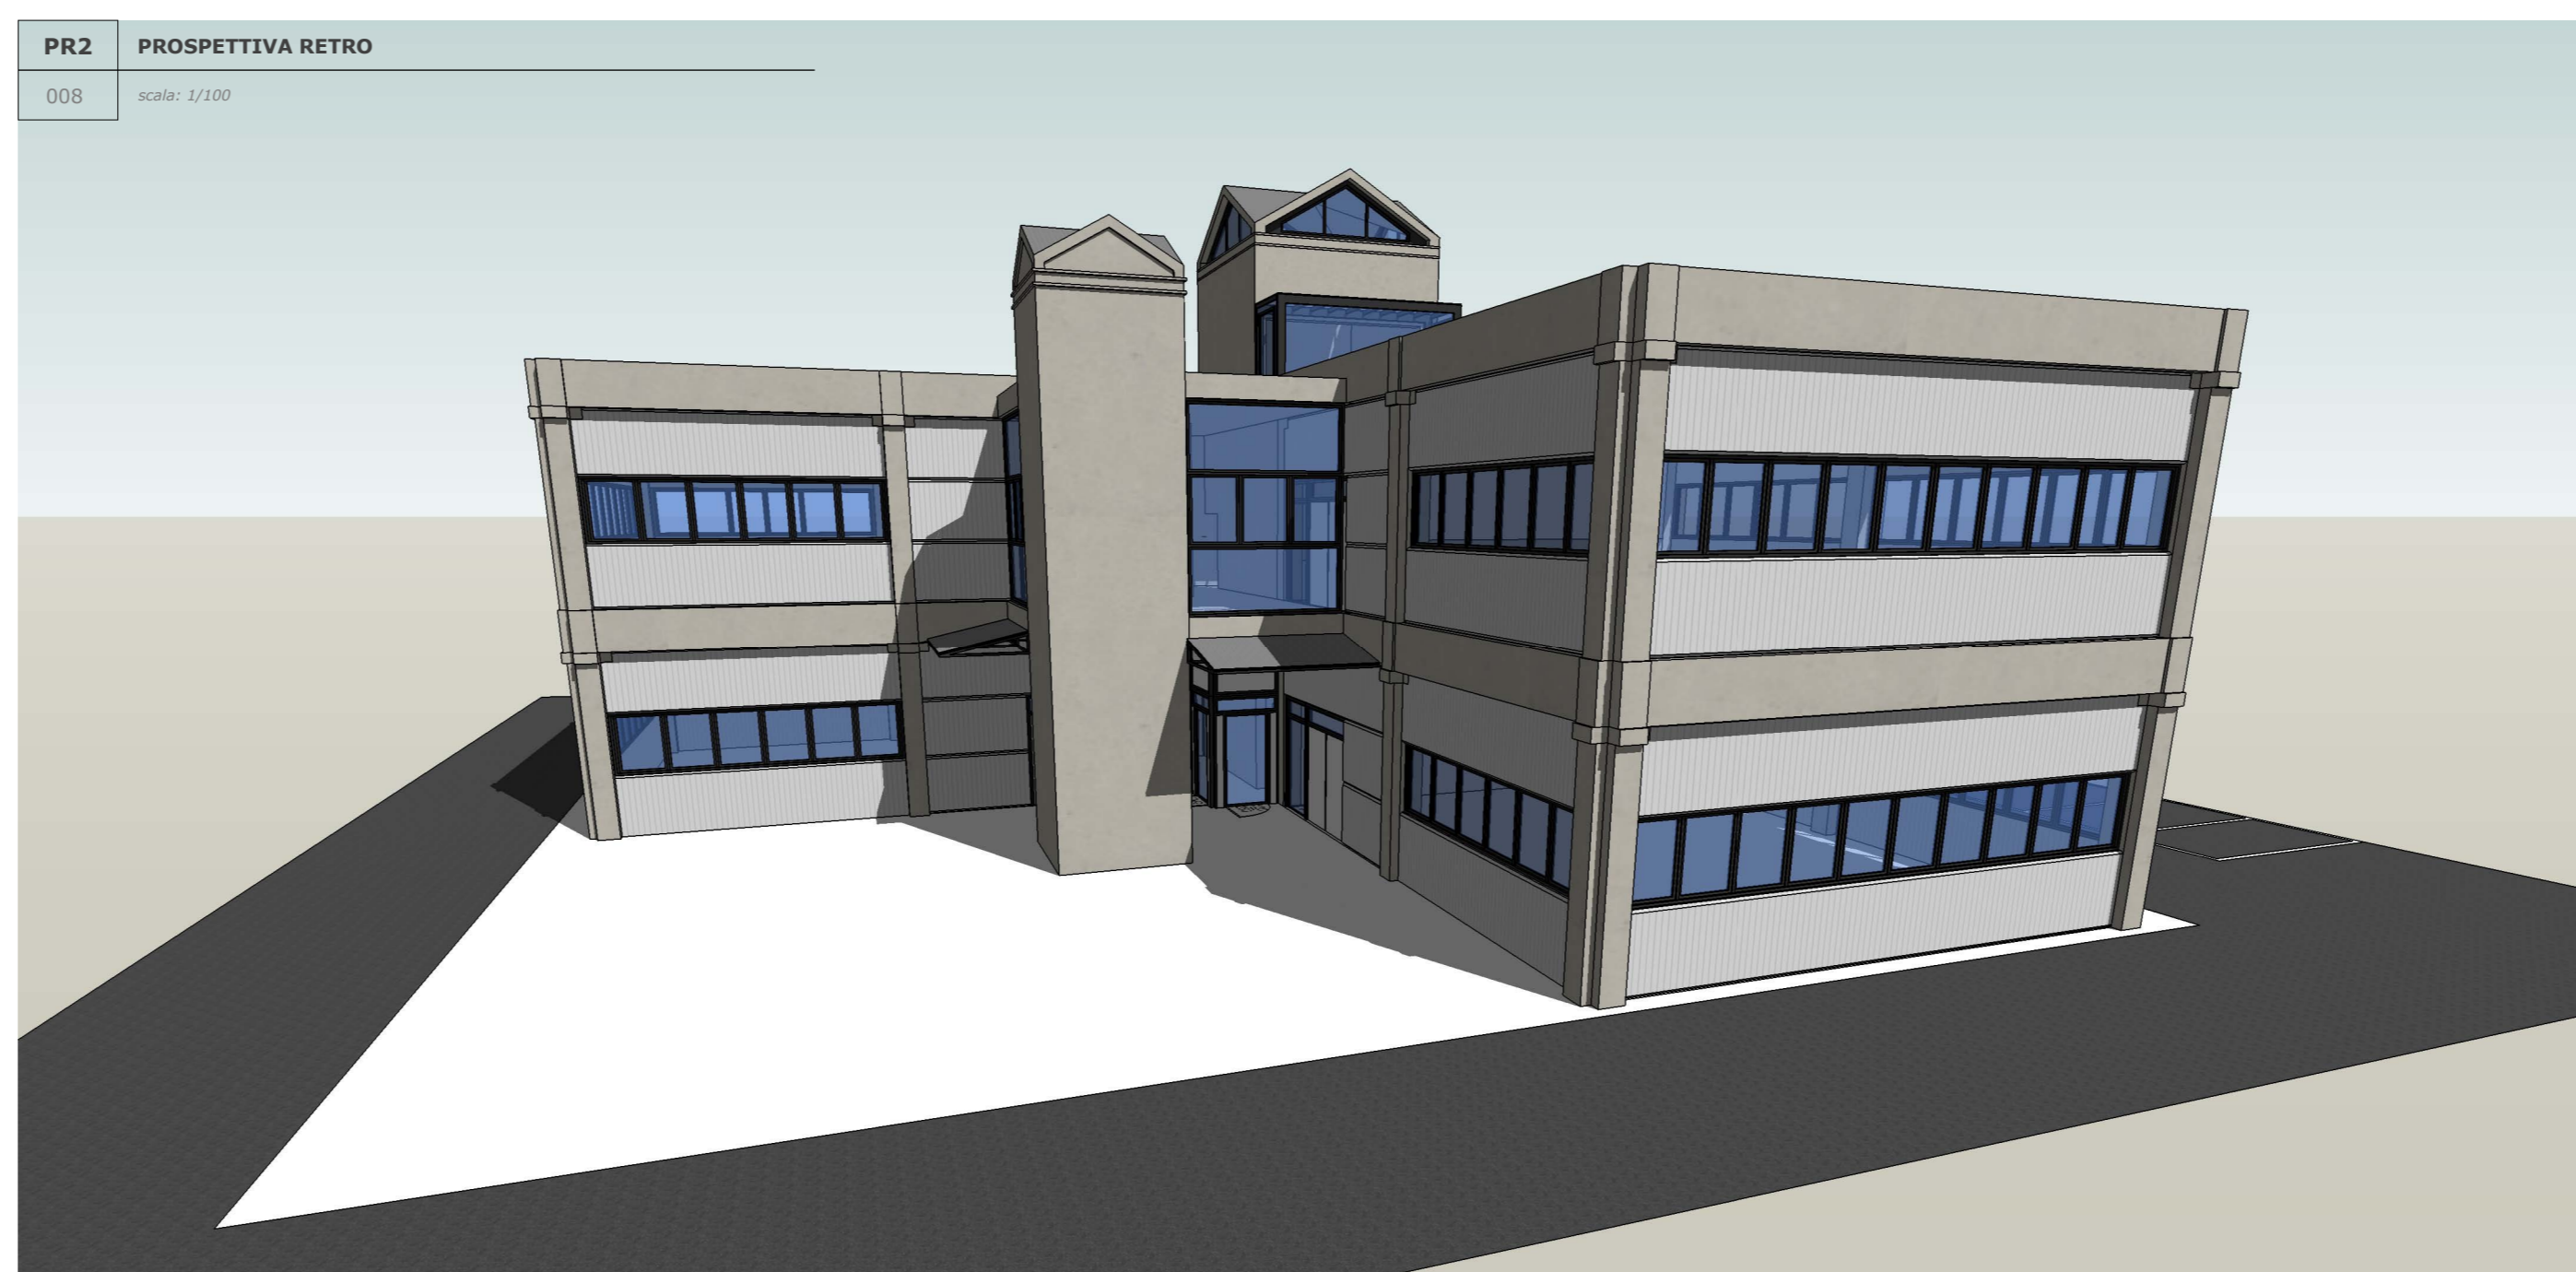

PR2 PROSPETTIVA RETRO

008 scala: 1/200