


1
A-2 JOINT DE MUR TYPE
Éch.: 1 1/2" = 1'-0" (1:8)

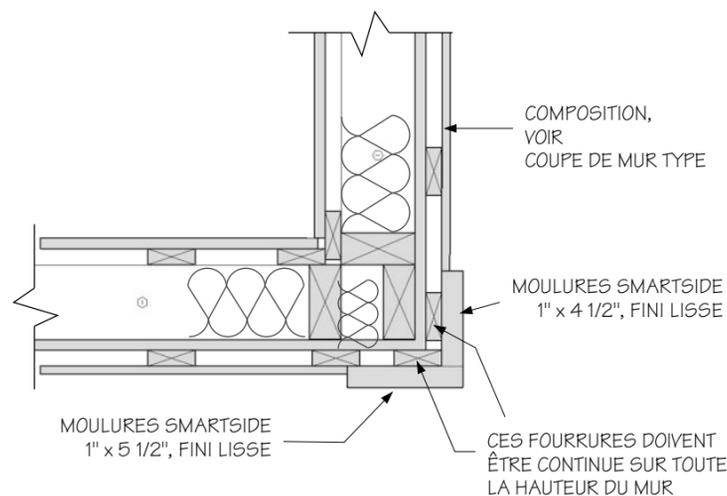

2
A-2 COIN DE MUR TYPE
Éch.: 1 1/2" = 1'-0" (1:8)


LÉGENDE ÉLECTRICITÉ			
⊖	INTERRUPTEUR	⊕	THERMOSTAT
⊖	PRISE 110 v.		
⊖	PRISE 220 v.		
⊖	SORTIE POUR PLAFONNIER		
⊖	APPLIQUE MURALE		
▬	PLINTHE CHAUFFANTE		

projet
Atelier - Studio - Garage
adresse

1- esquisses	
2- plans préliminaires	
3- pour soumissions	
4- pour construction	
5- tel que construit	

titre
PLAN REZ-DE-CHAUSSÉE

Mario Chabot
concepteur


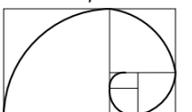


2 St-Jean
St-Basile-le-Grand
QC CA J3N 1L7
514 - 269 - 4747
mariocha@mac.com

dossier	
date de début	
échelle	1/4" = 1'-0"
dessiné par :	m.c.
vérifié par :	

A-2

10

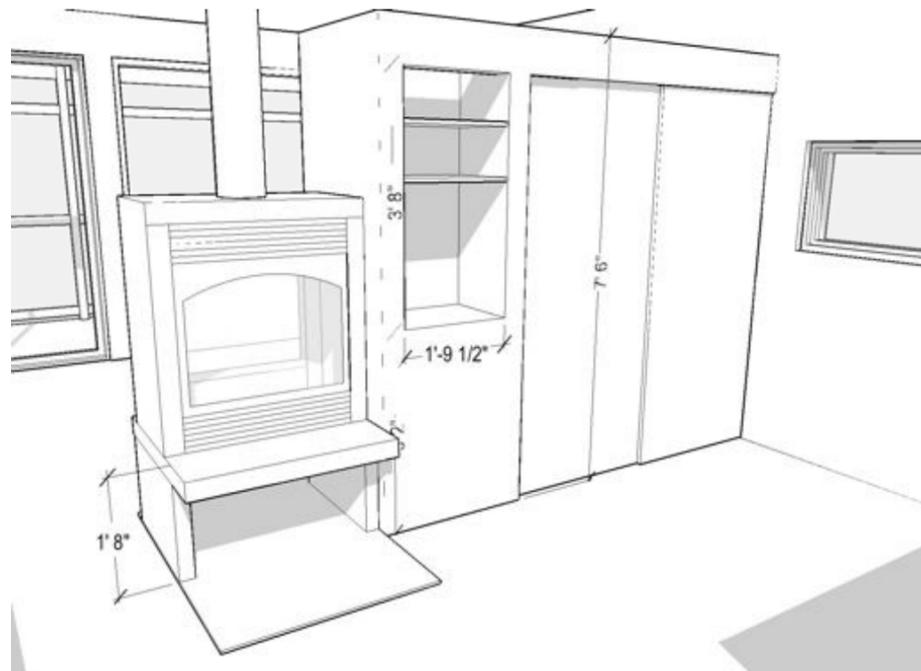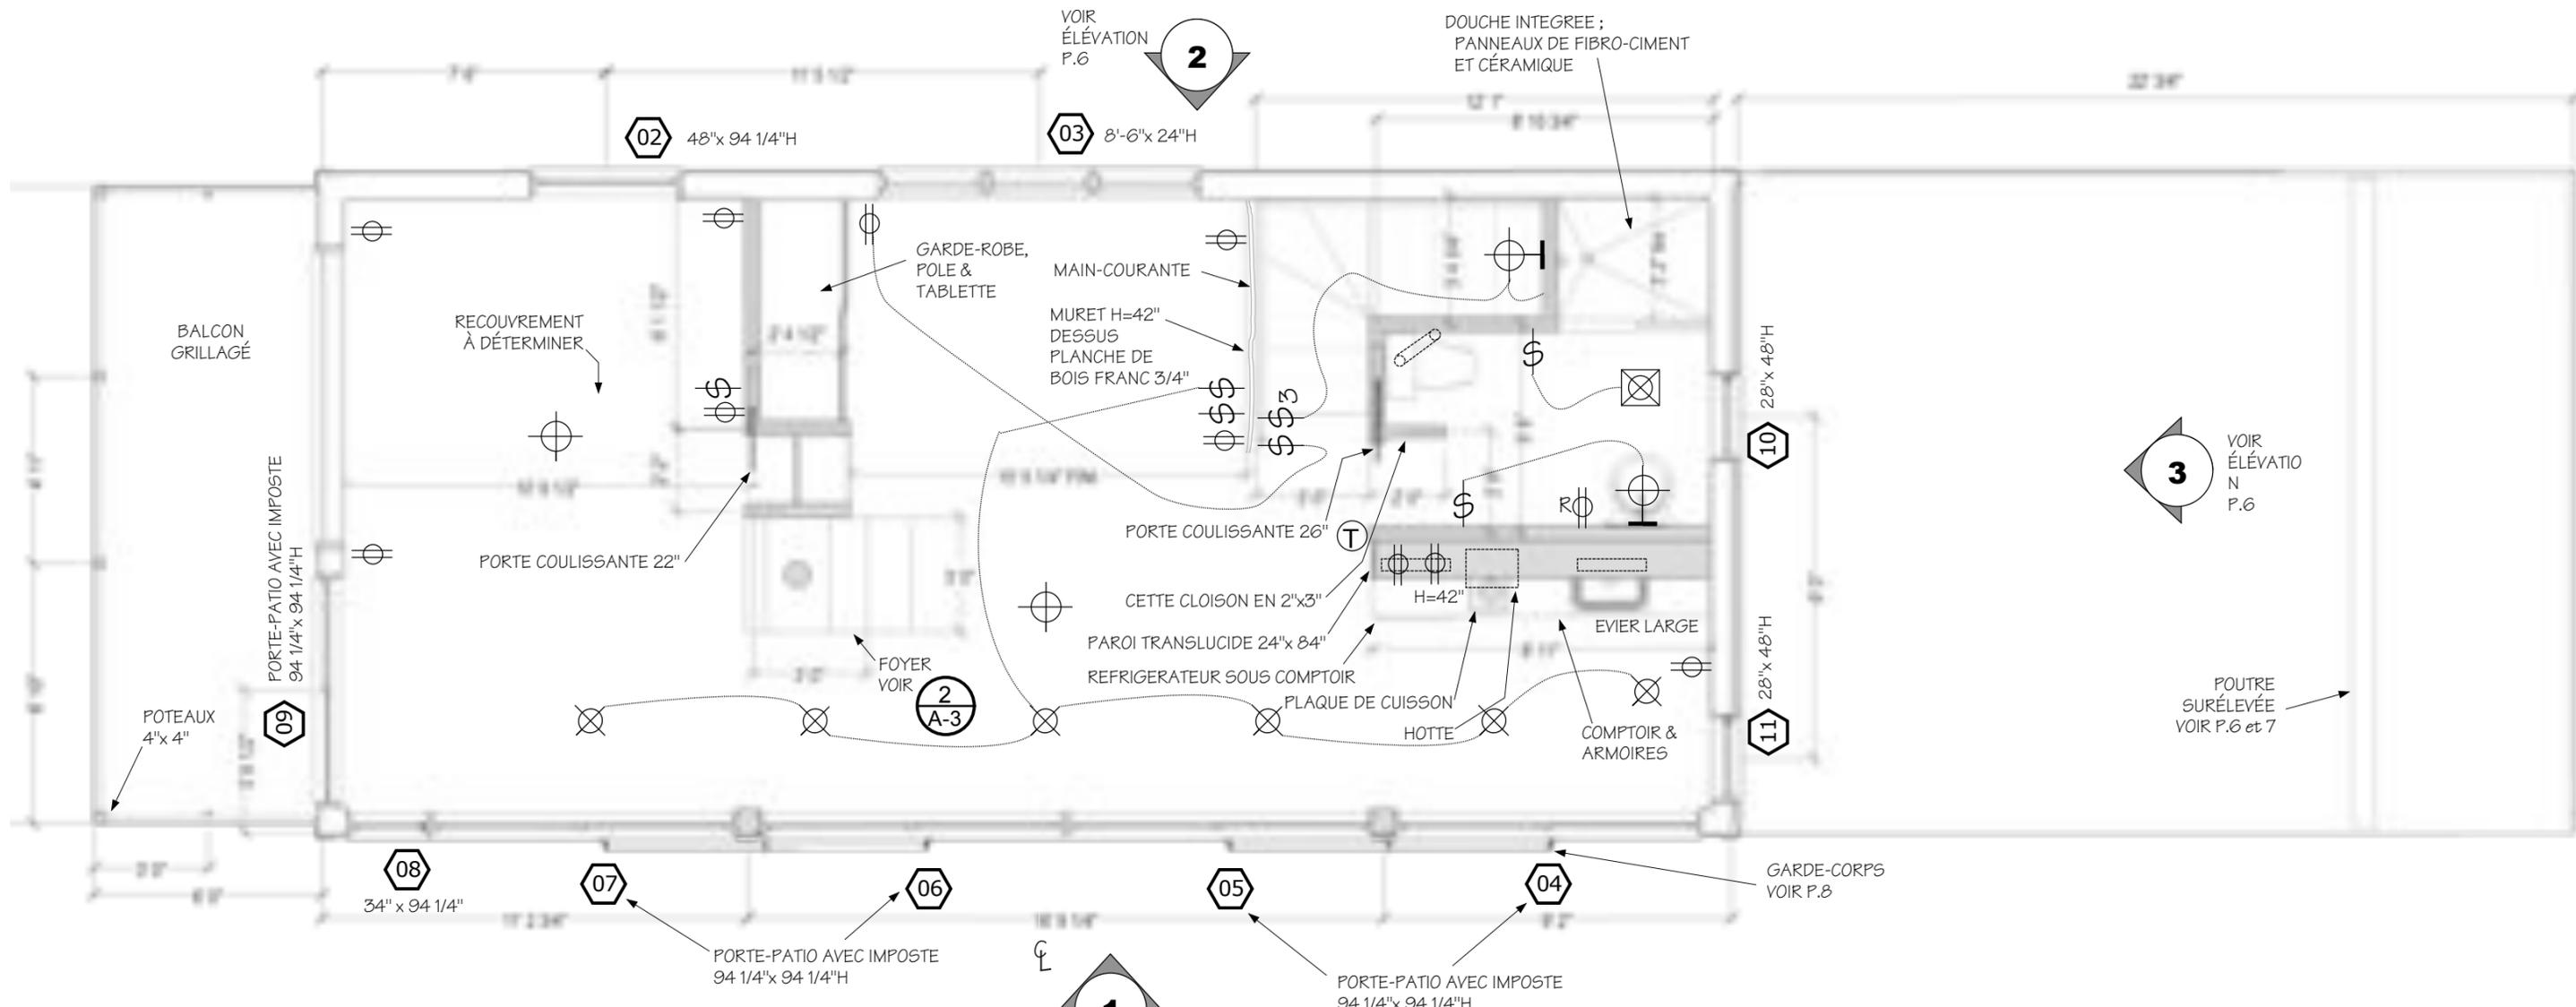

2 Foyer et RANGEMENT ENCASTRÉ
A-3 Sans éch.

1 VOIR ÉLÉVATION N. P.5

LÉGENDE ÉLECTRICITÉ

⊖	INTERRUPTEUR	⊗	VENTILATEUR-LUMINAIRE
⊕	PRISE 110 v., R.= POUR RASOIR	⊗	LUMINAIRE ENCASTRÉ
⊕	THERMOSTAT		
⊕	PLAFONNIER		
⊕	APPLIQUE MURALE		
⊖	LUMINAIRES SOUS ARMOIRE		


projet
Atelier - Studio - Garage
adresse

1- esquisses	
2-plans préliminaires	
3-pour soumissions	
4-pour construction	
5-tel que construit	


titre
PLAN DE L'ÉTAGE

Mario Chabot
concepteur
2 St-Jean
St-Basile-le-Grand
QC CA J3N 1L7
514 - 269 - 4747
mariocha@mac.com


dossier		A-3
date de début		
échelle	1/4"= 1'-0"	
dessiné par :	m.c.	
vérifié par :		

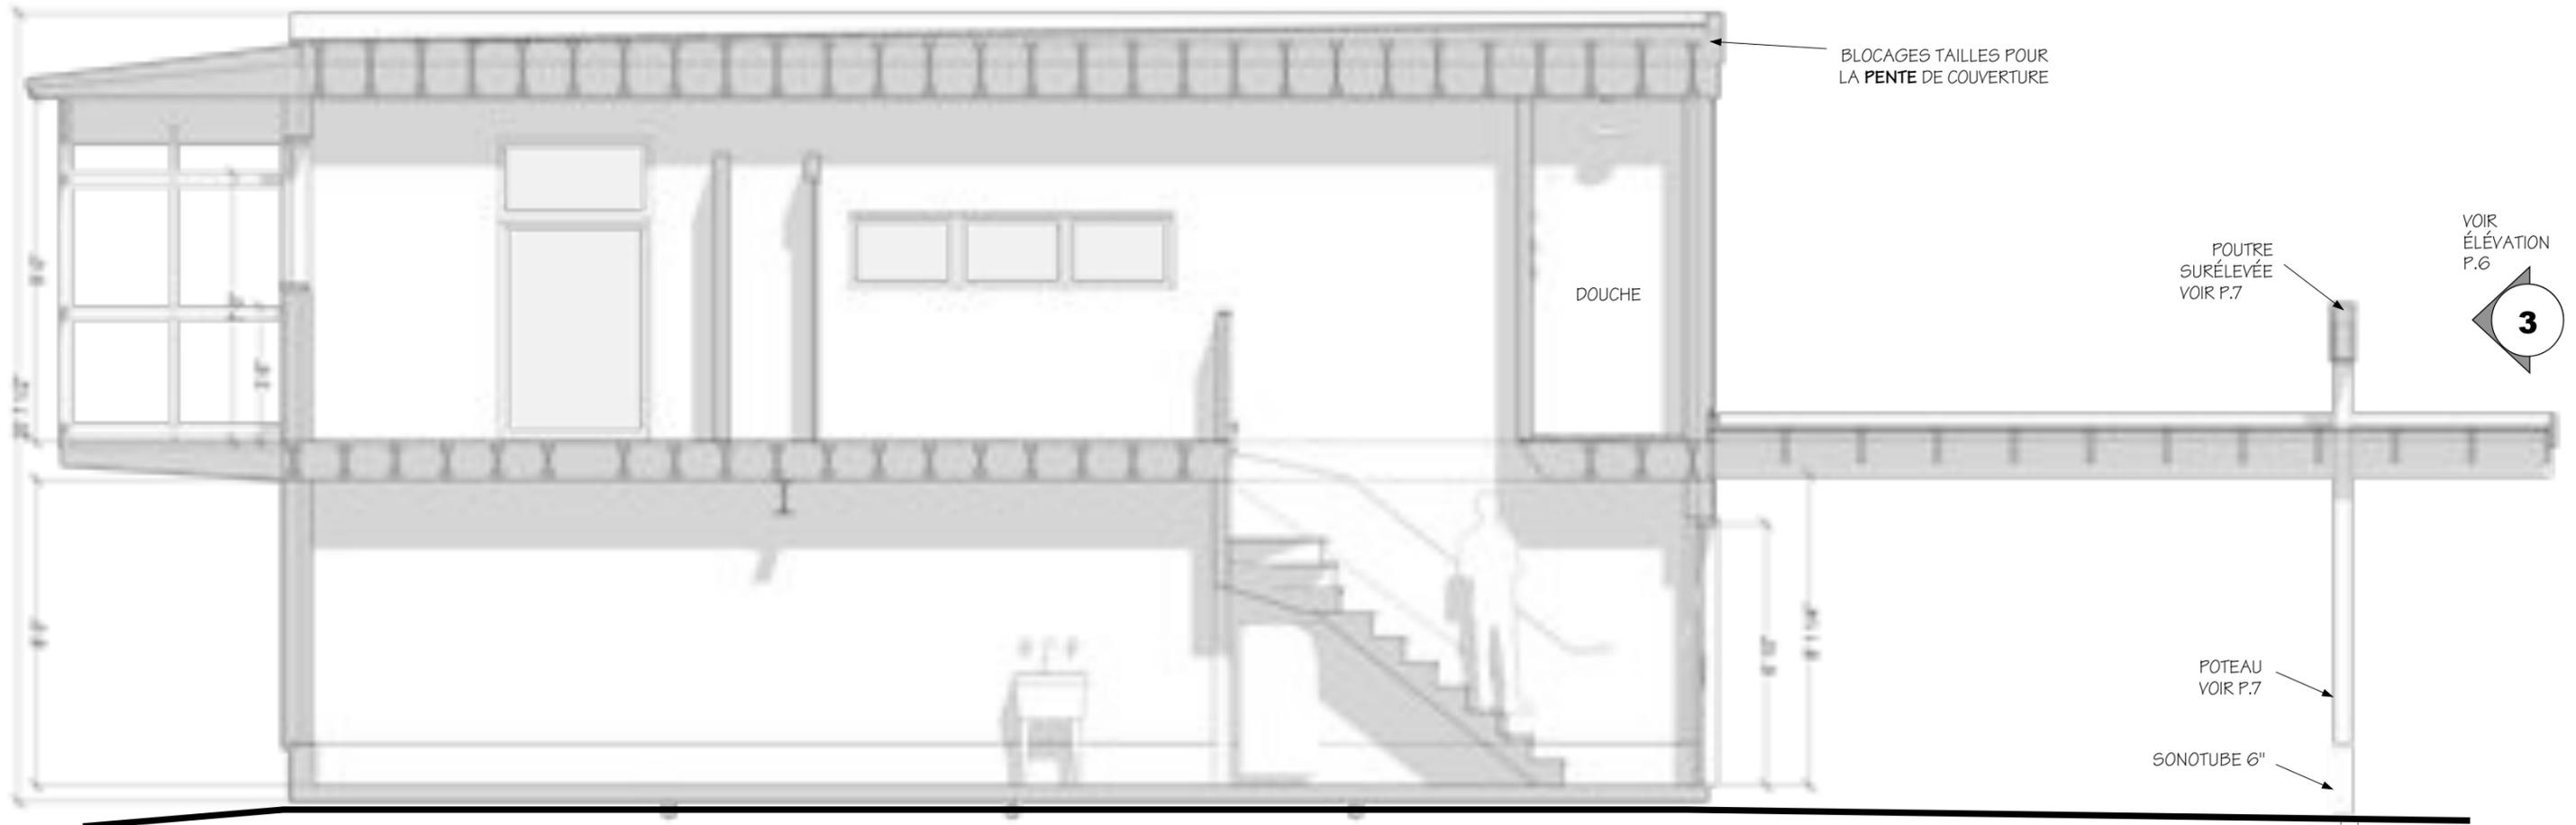

VOIR ÉLÉVATION P.6

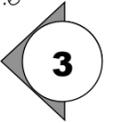

COUPE LONGITUDINALE

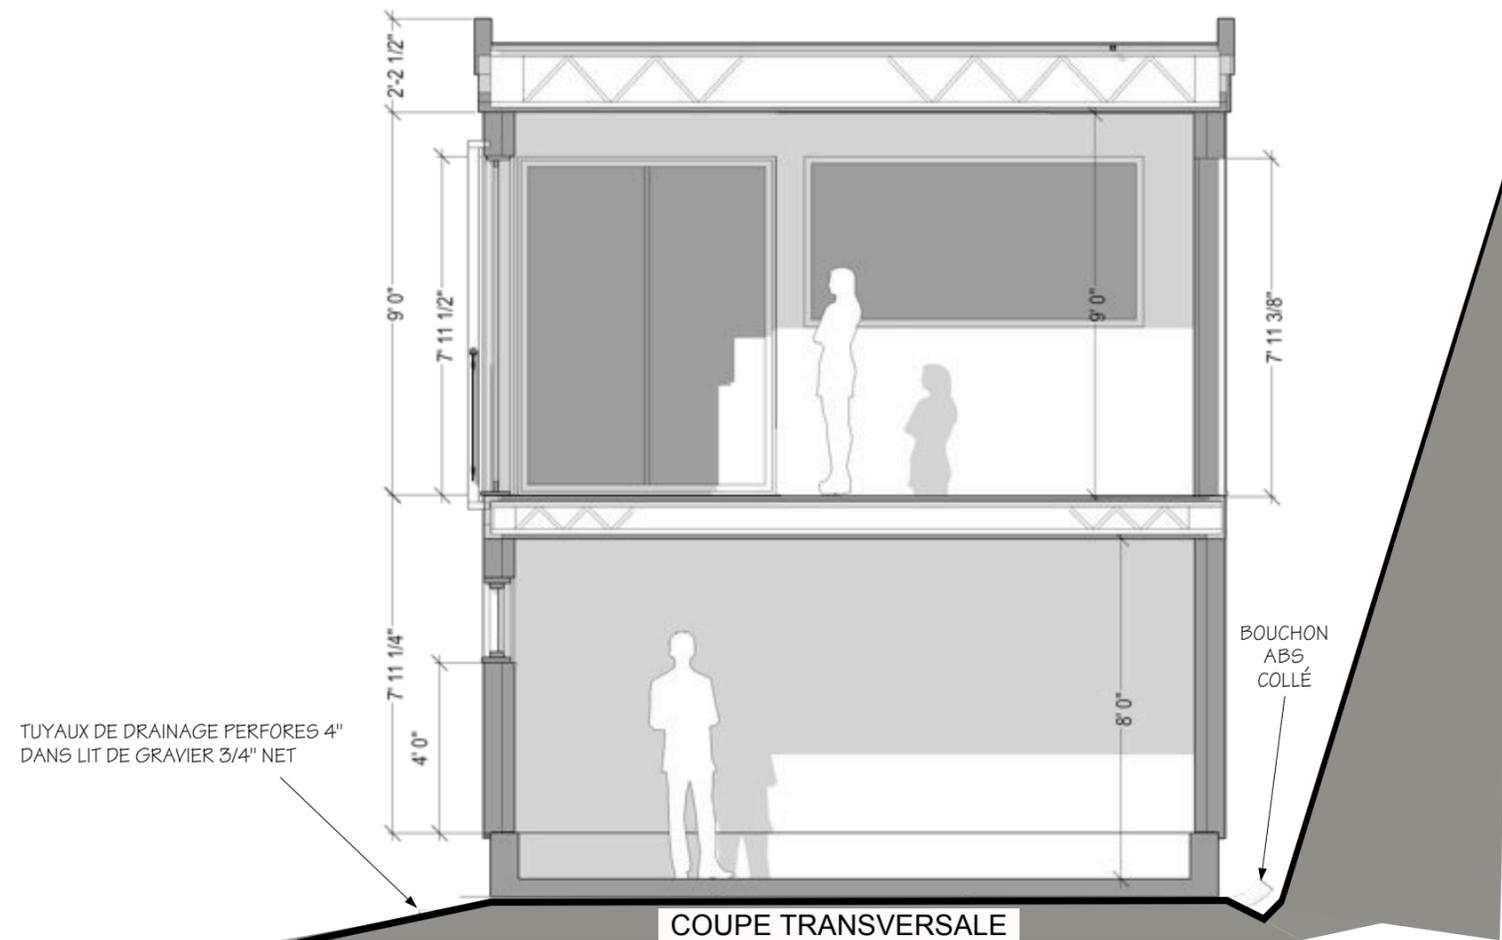


TUYAUX DE DRAINAGE PERFORES 4\"/>

COUPE TRANSVERSALE

titre
COUPES

Mario Chabot
concepteur

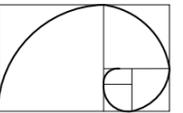


2 St-Jean
St-Basile-le-Grand
QC CA J3N 1L7
514 - 269 - 4747

mariocha@mac.com

projet
Atelier - Studio - Garage
adresse

1- esquisses		
2- plans préliminaires		
3- pour soumissions		
4- pour construction		
5- tel que construit		

dossier		A-4 10
date de début		
échelle	1/4" = 1'-0"	
dessiné par :	m.c.	
vérifié par :		

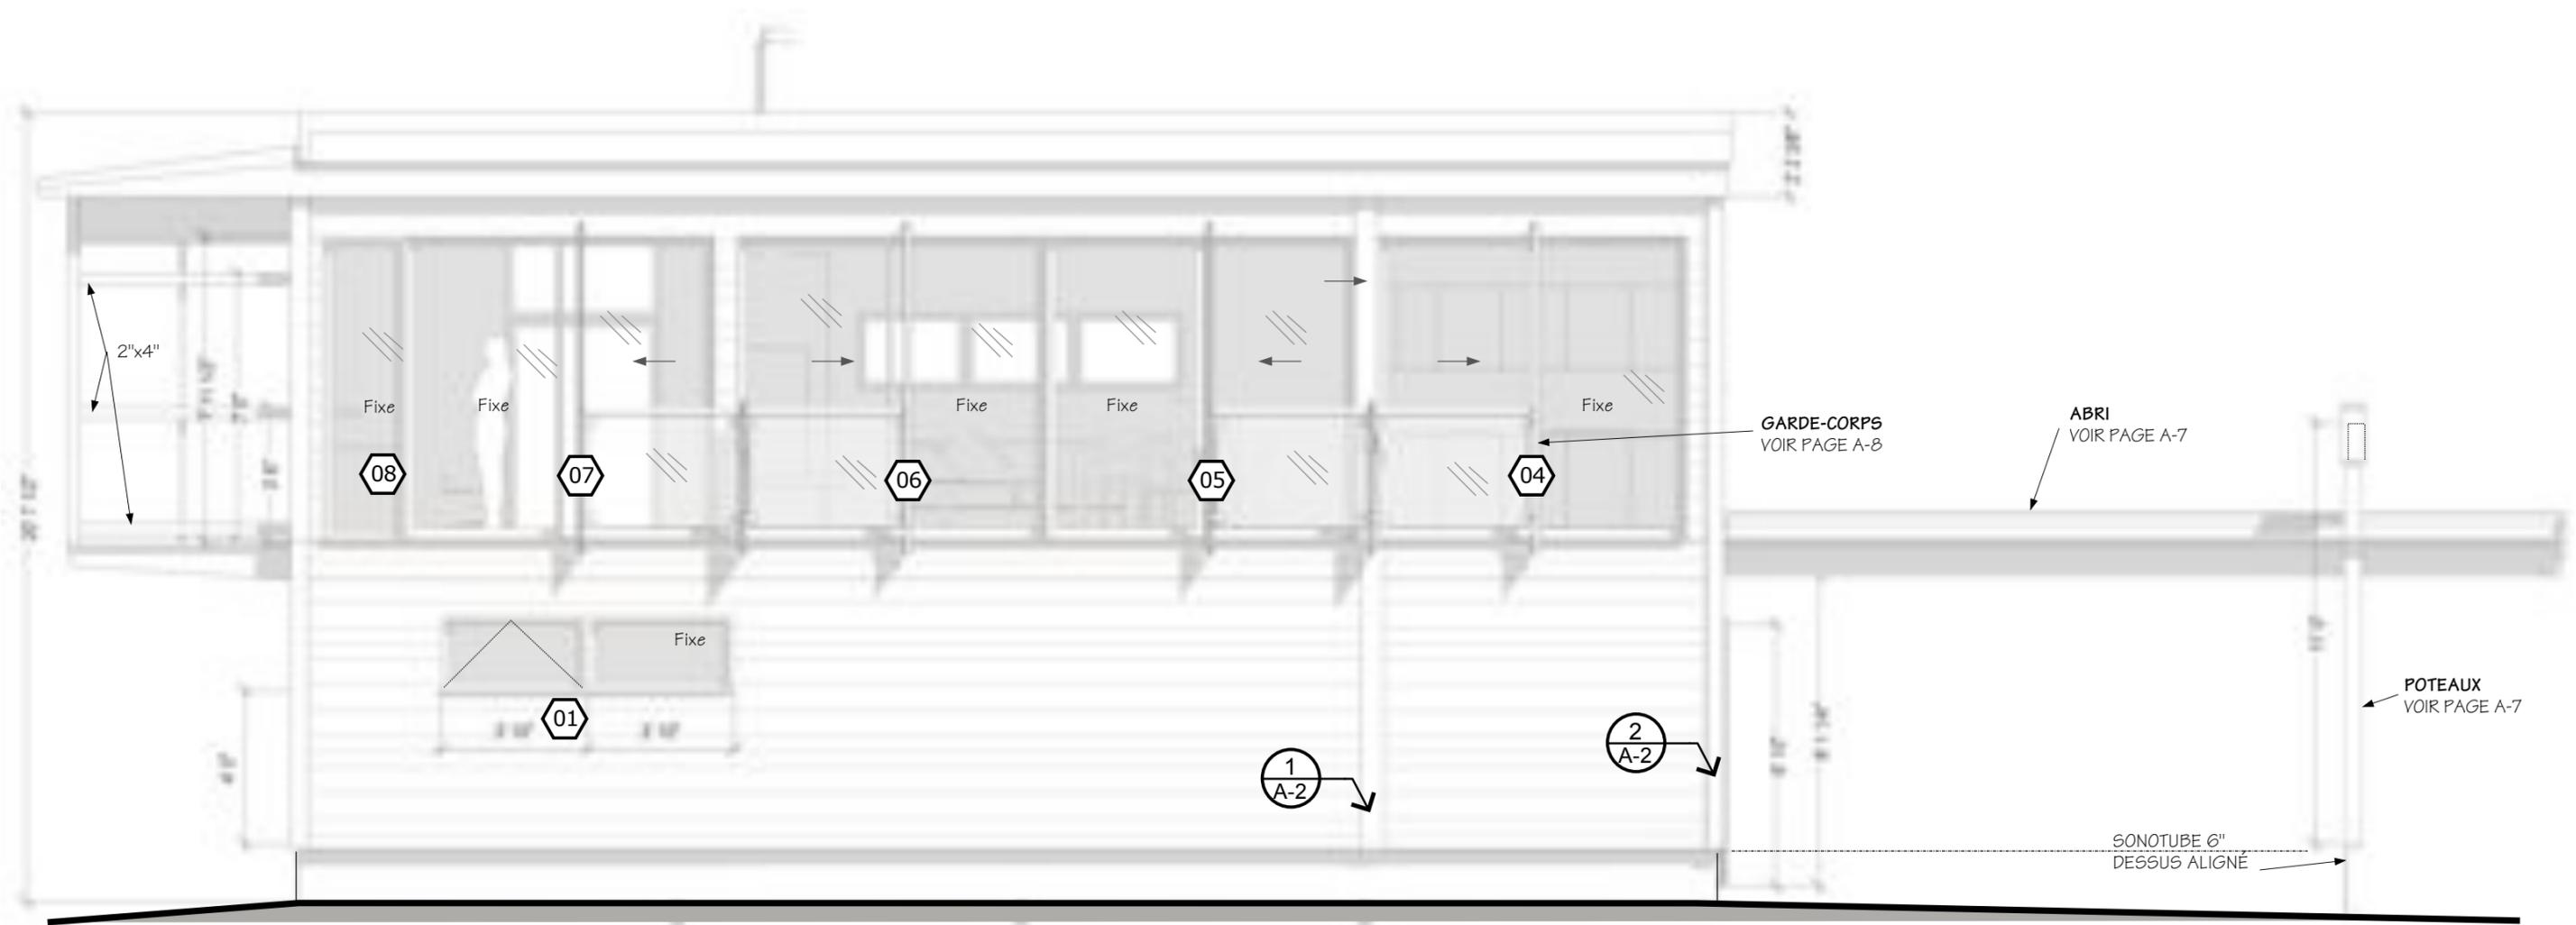

ÉLÉVATION -1

titre


ÉLÉVATION -1

projet

Atelier - Studio - Garage

adresse

Mario Chabot
concepteur

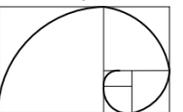


2 St-Jean
St-Basile-le-Grand
QC CA J3N 1L7
514 - 269 - 4747


mariocha@mac.com

1- esquisses		
2- plans préliminaires		
3- pour soumissions		
4- pour construction		
5- tel que construit		

dossier		A-5 10
date de début		
échelle	1/4" = 1'-0"	
dessiné par :	m.c.	
vérifié par :		

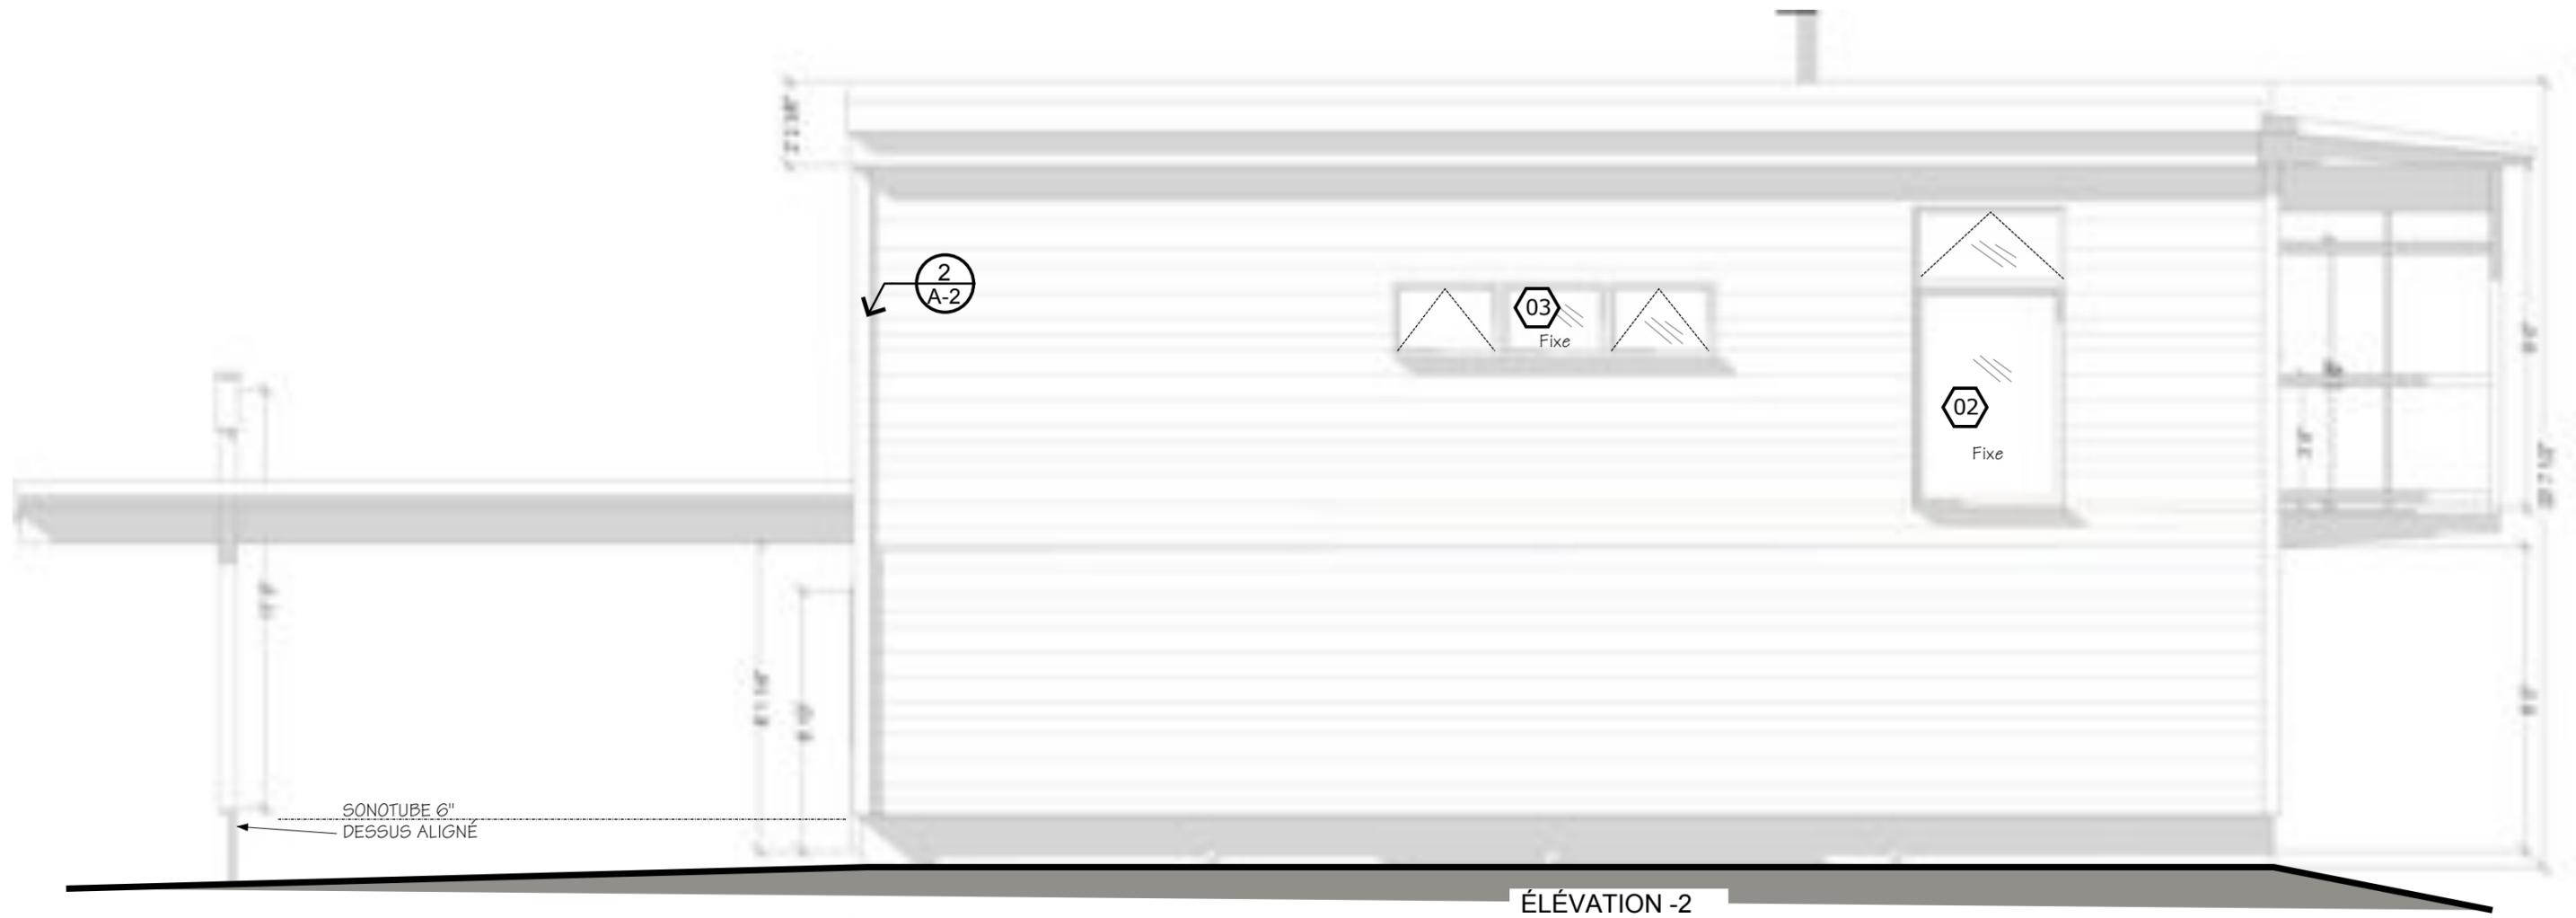


ÉLEVATION -2

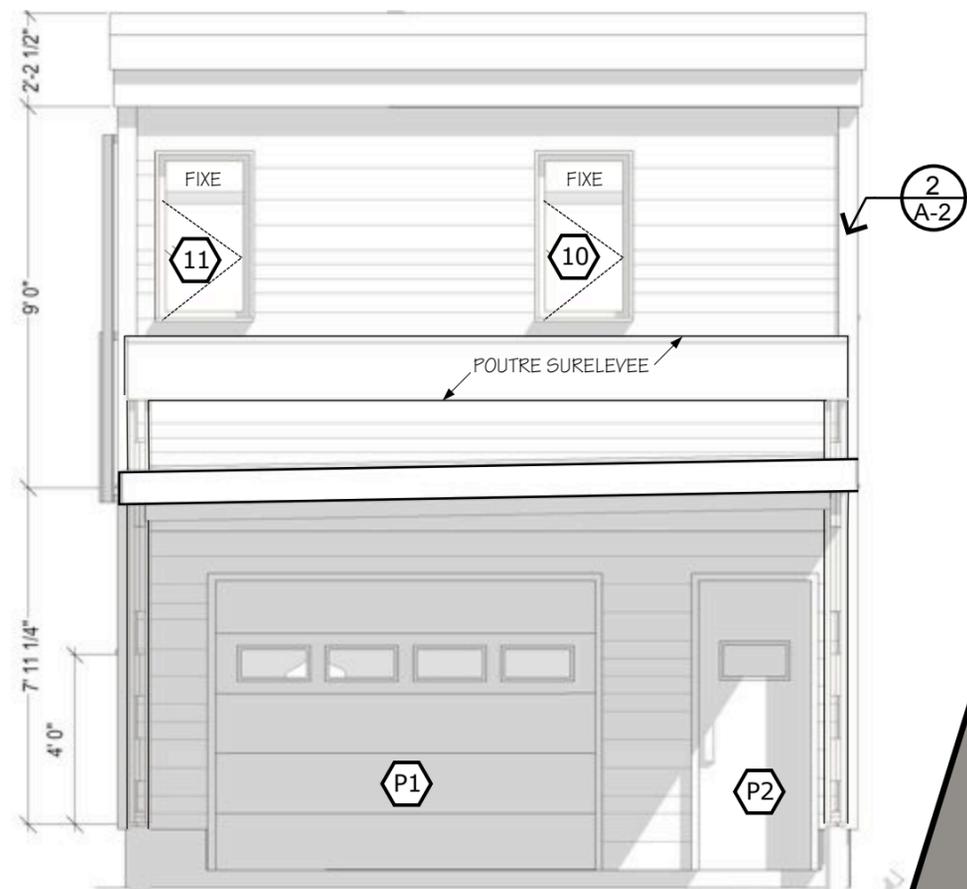

ÉLEVATION -3

titre
 ÉLEVATION -2
 ÉLEVATION -3

Mario Chabot
 concepteur







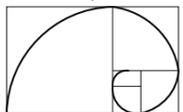


2 St-Jean
 St-Basile-le-Grand
 QC CA J3N 1L7
 514 - 269 - 4747
 mariocha@mac.com

projet
 Atelier - Studio - Garage
 adresse


1- esquisses		
2- plans préliminaires		
3- pour soumissions		
4- pour construction		
5- tel que construit		

dossier		A-6 10
date de début		
échelle	1/4" = 1'-0"	
dessiné par :	m.c.	
vérifié par :		

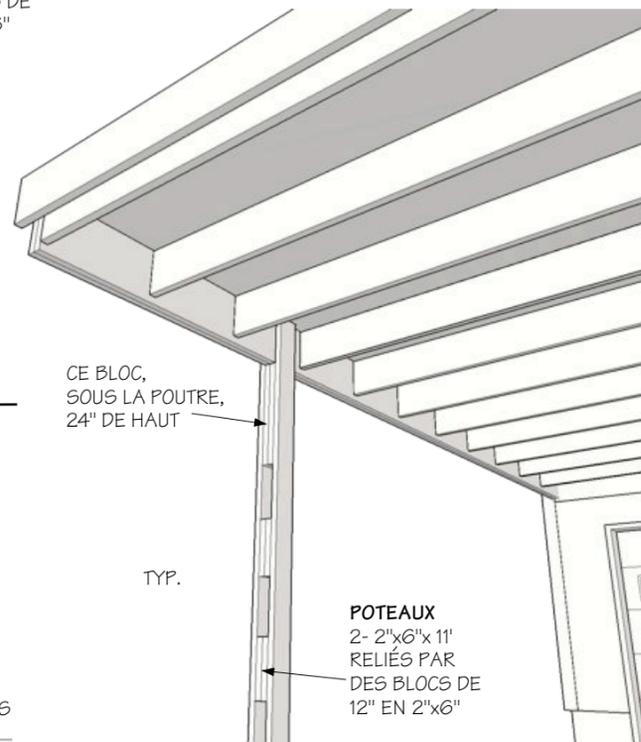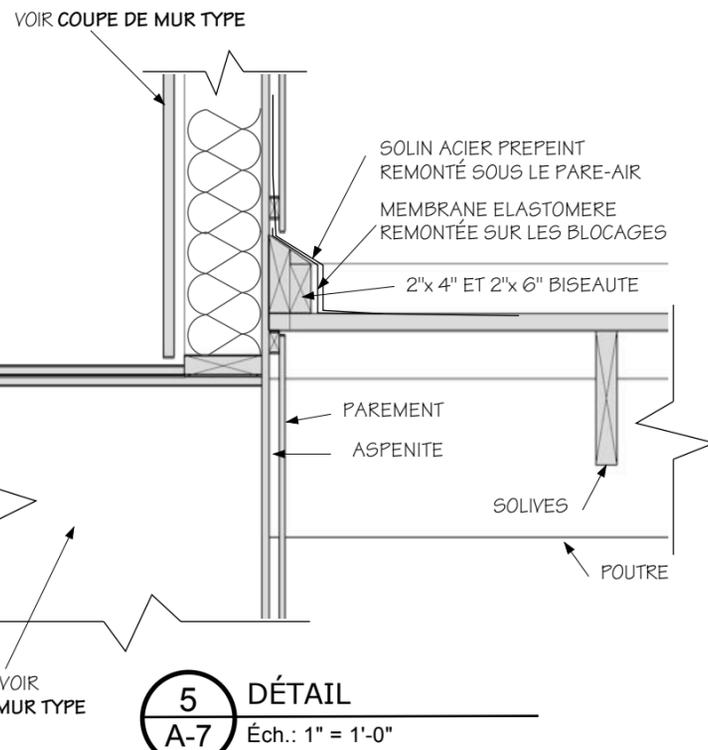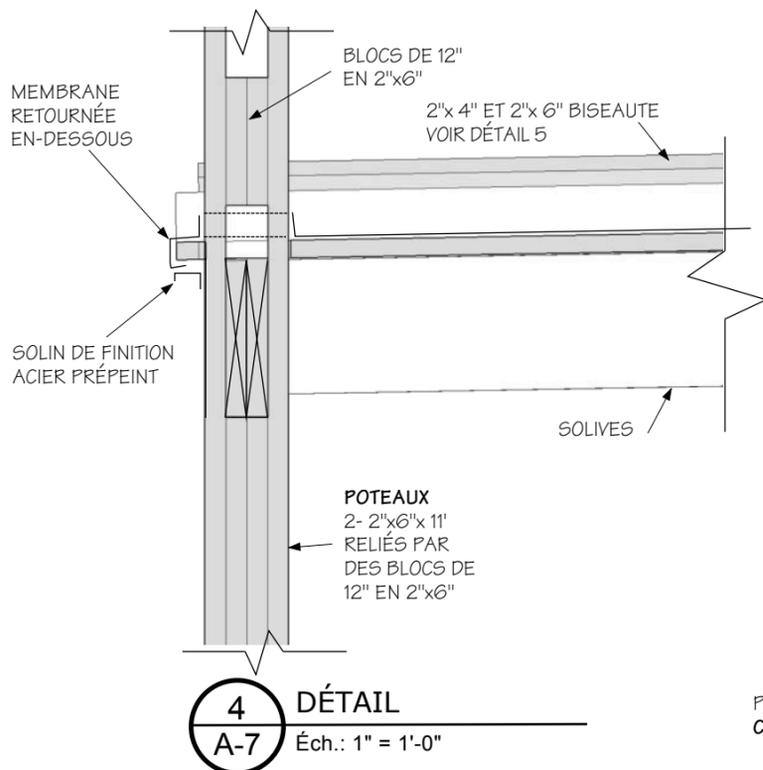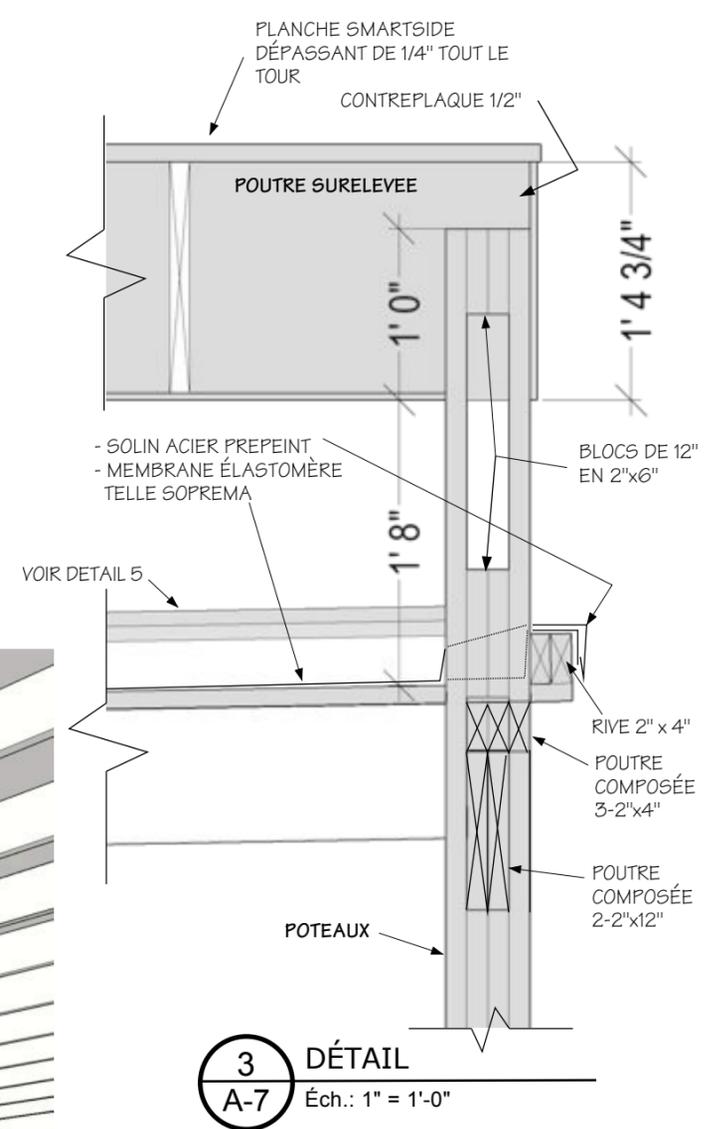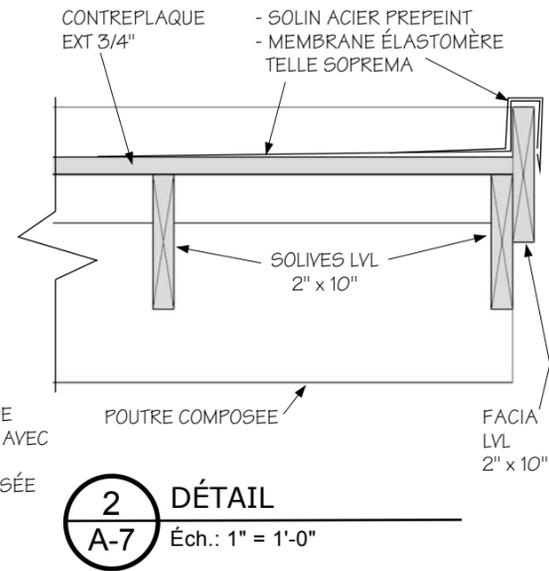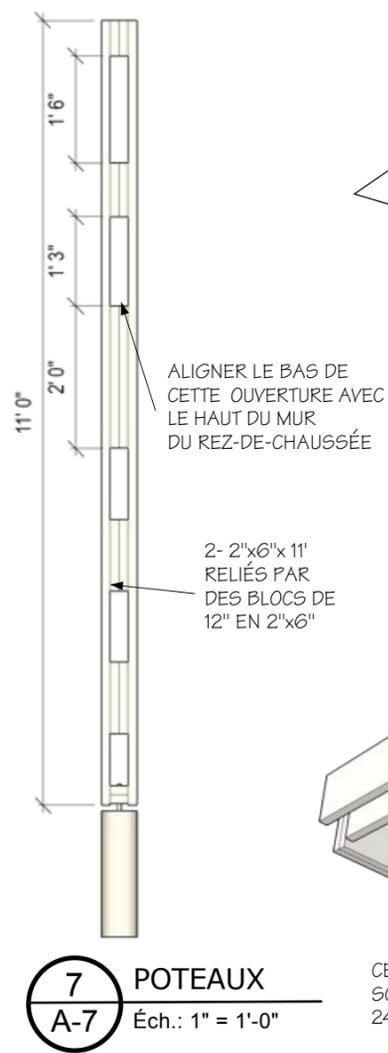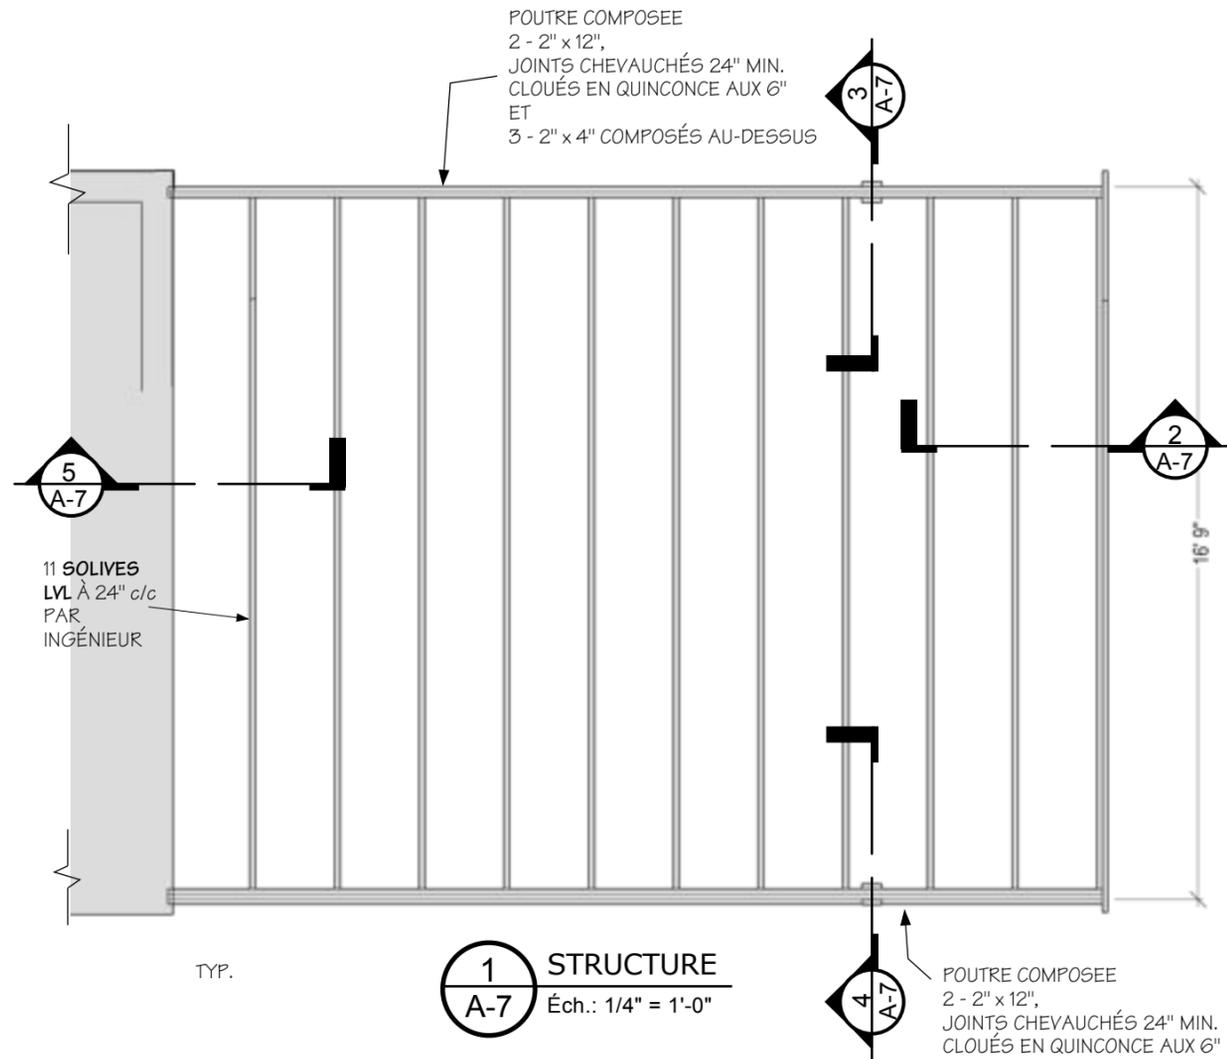

titre
ABRI

Mario Chabot
concepteur

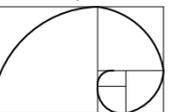


2 St-Jean
St-Basile-le-Grand
QC CA J3N 1L7
514 - 269 - 4747
mariocha@mac.com

projet
Atelier - Studio - Garage


adresse

1- esquisses	
2-plans préliminaires	
3-pour soumissions	
4-pour construction	
5-tel que construit	


dossier		A-7
date de début		
échelle	indiquées	
dessiné par :	m.c.	
vérifié par :		

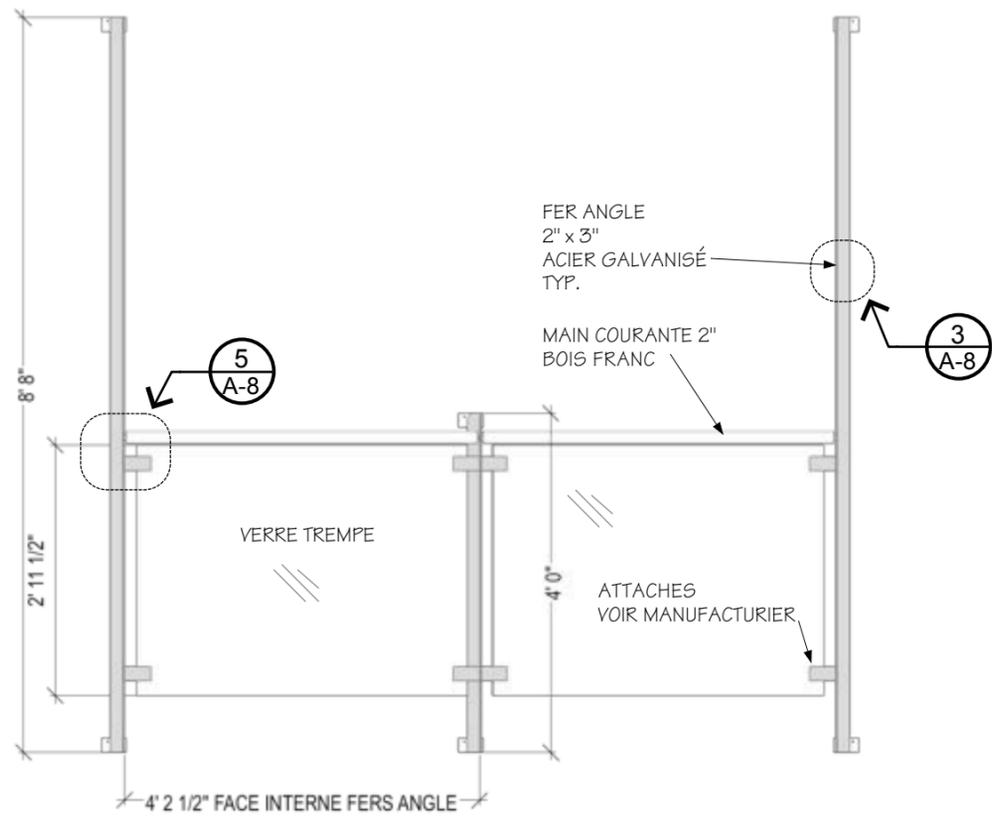


1 GARDE-CORPS - FACE
A-8 éch.: 1/2" = 1'-0" (1:24)

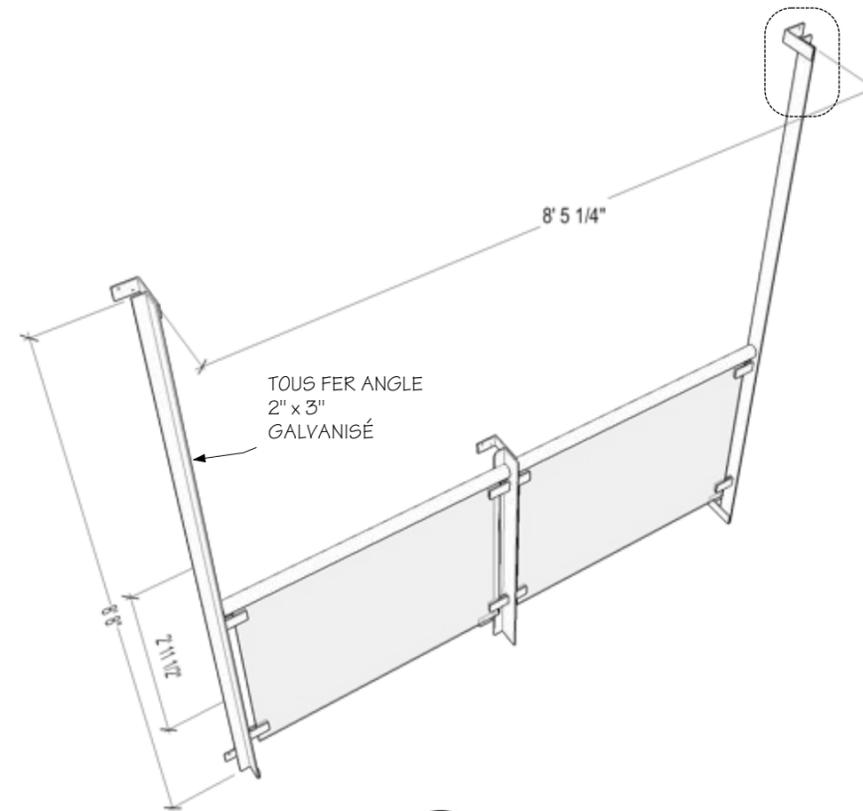


2 VUE PERSPECTIVE
A-8 Sans éch.

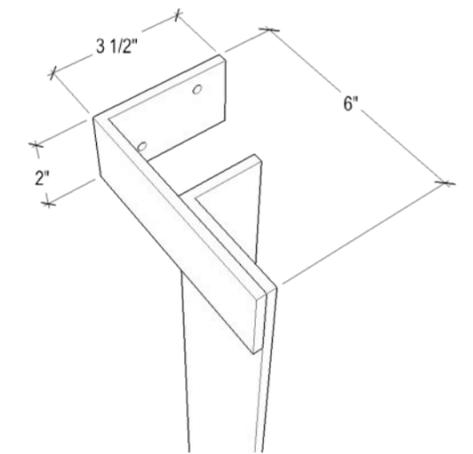

3 ANCRAGE TYPE
A-8 Sans éch.

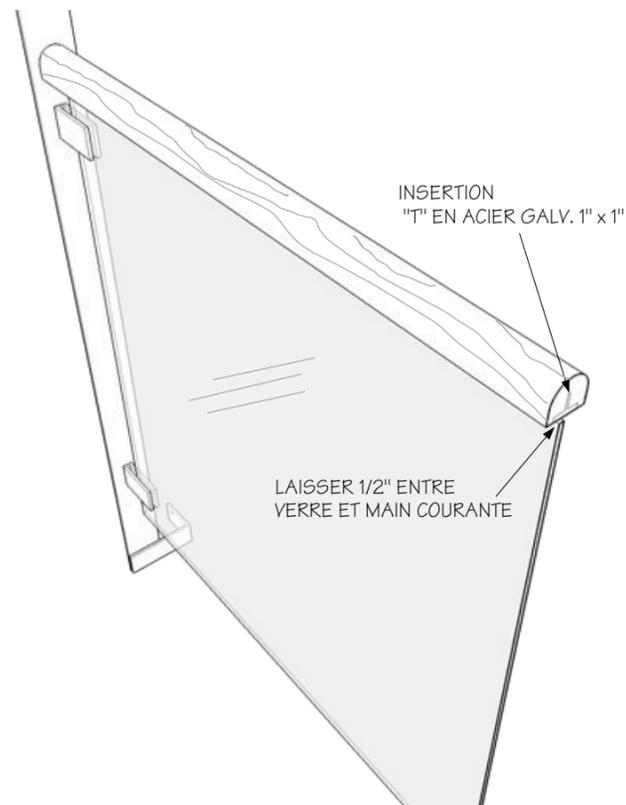


4 DÉTAIL MAIN-COURANTE
A-8 Sans éch.

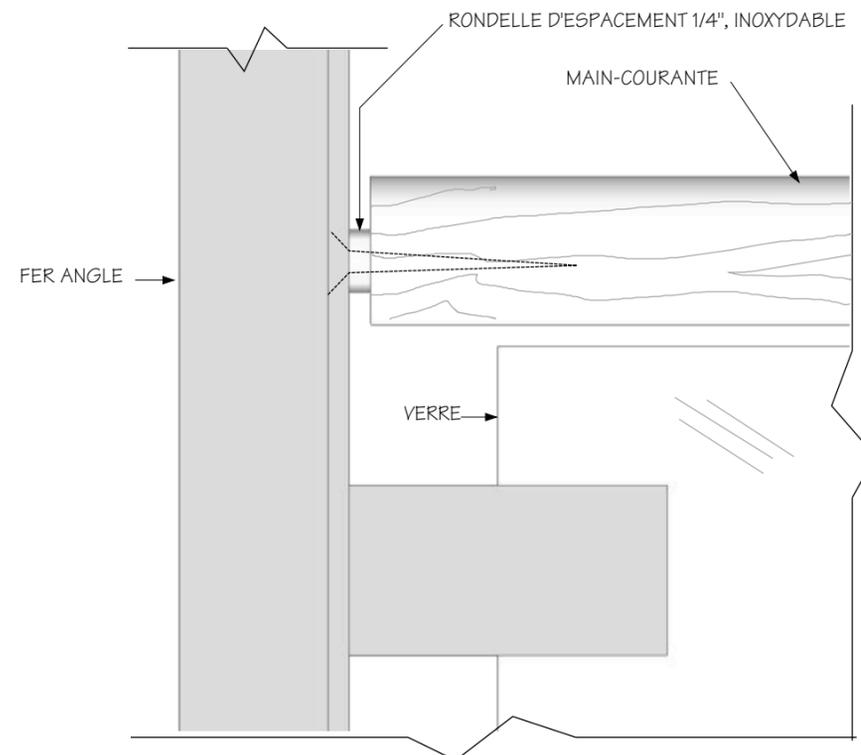

5 GARDE-CORPS - FACE
A-8 éch.: 1 = 2

titre
GARDE-CORPS

Mario Chabot
concepteur







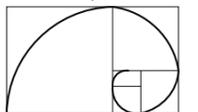


2 St-Jean
St-Basile-le-Grand
QC CA J3N 1L7
514 - 269 - 4747
mariocha@mac.com


projet
Atelier - Studio - Garage
adresse

1- esquisses	
2- plans préliminaires	
3- pour soumissions	
4- pour construction	
5- tel que construit	


dossier		A-8 10
date de début		
échelle	indiquées	
dessiné par :	m.c.	
vérifié par :		

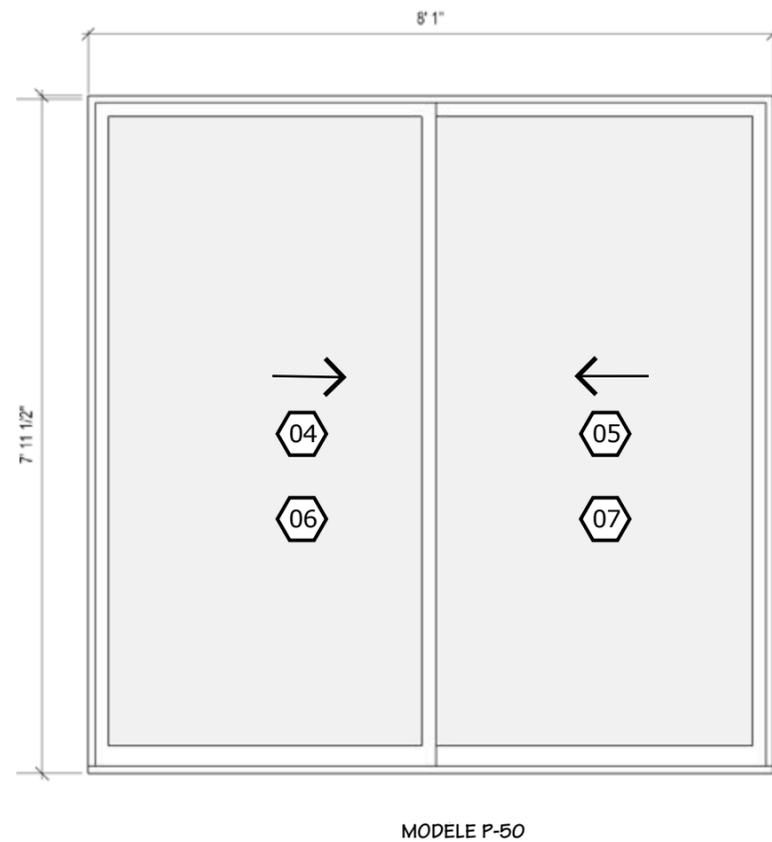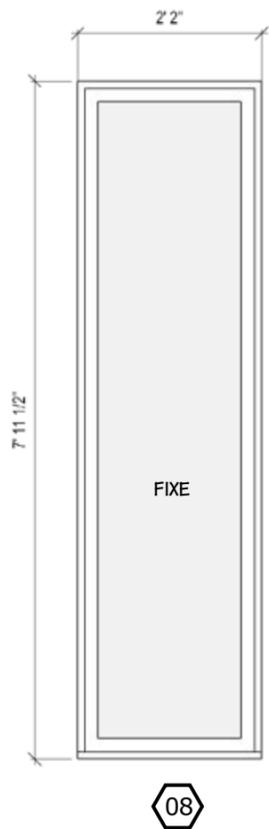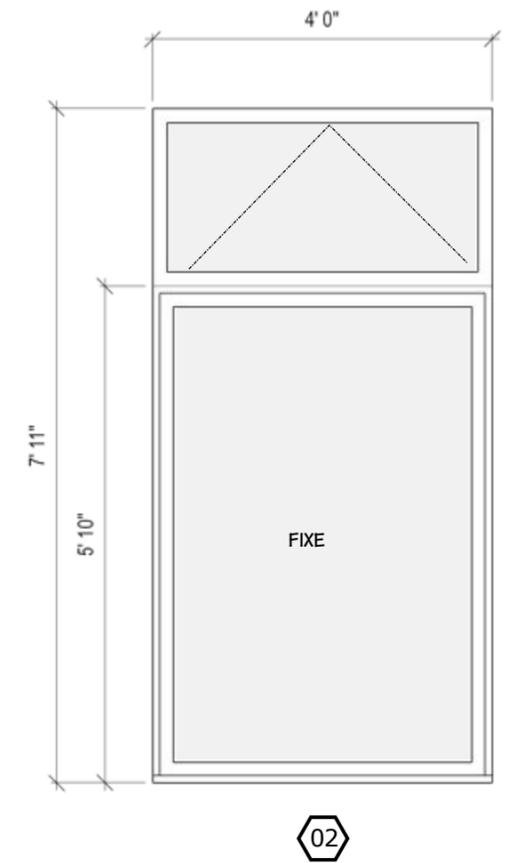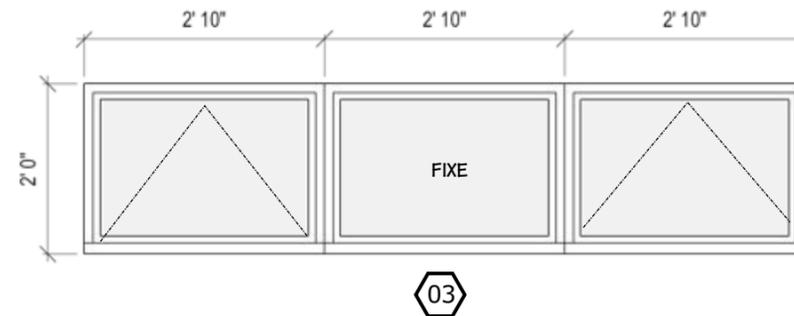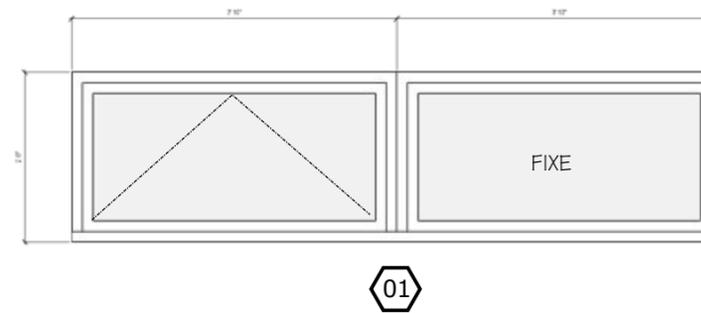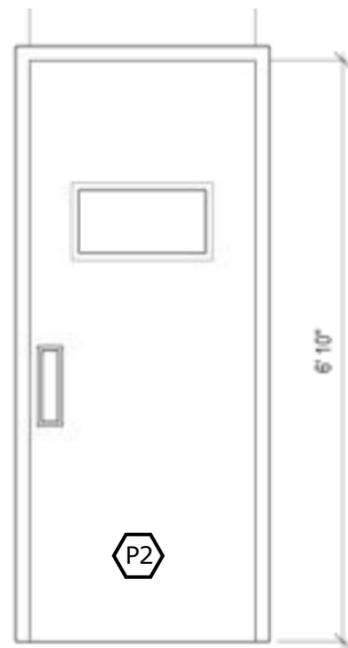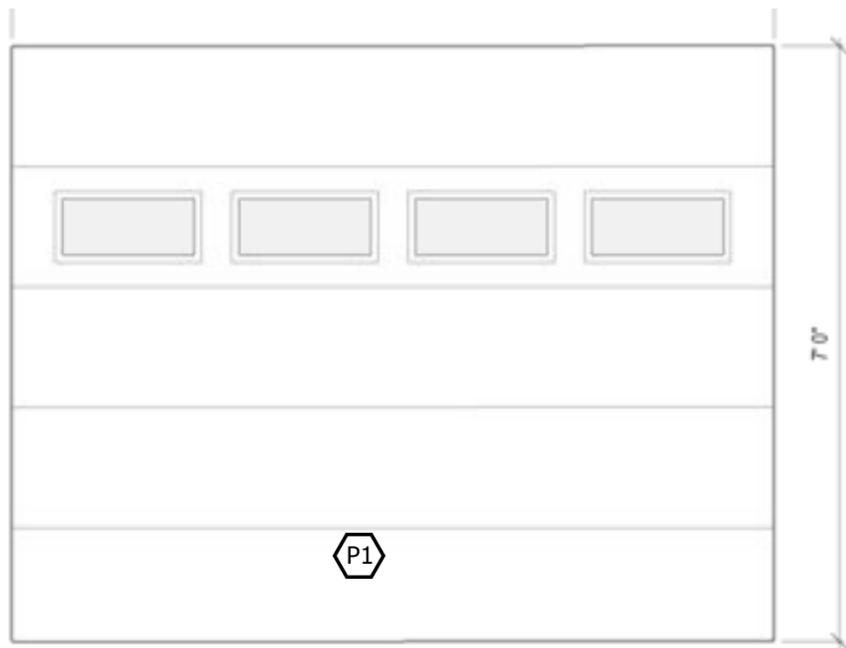

MODELE P-50

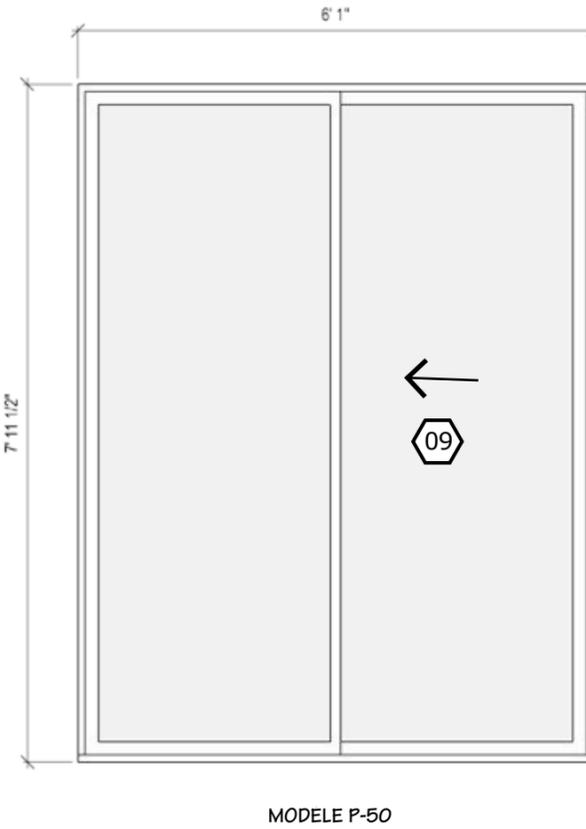

MODELE P-50

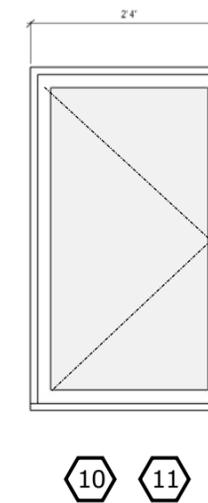

projet

Atelier - Studio - Garage


adresse

BONNEVILLE
EN CÈDRE ROUGE
RECOUVREMENT ALUMINIUM BRUN MUSCADE
QUINCAILLERIES STANDARDS

titre

PORTES & FENÊTRES

Mario Chabot
concepteur

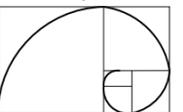

2 St-Jean
St-Basile-le-Grand
QC CA J3N 1L7
514 - 269 - 4747
mariocha@mac.com

1- esquisses	
2- plans préliminaires	
3- pour soumissions	X 15 aout. 2008
4- pour construction	
5- tel que construit	

dossier		A-9 10
date de début		
échelle	1/2" = 1'-0"	
dessiné par :	m.c.	
vérifié par :		