



Plan de Masse - PCMI 2 - Ech. 1/200e

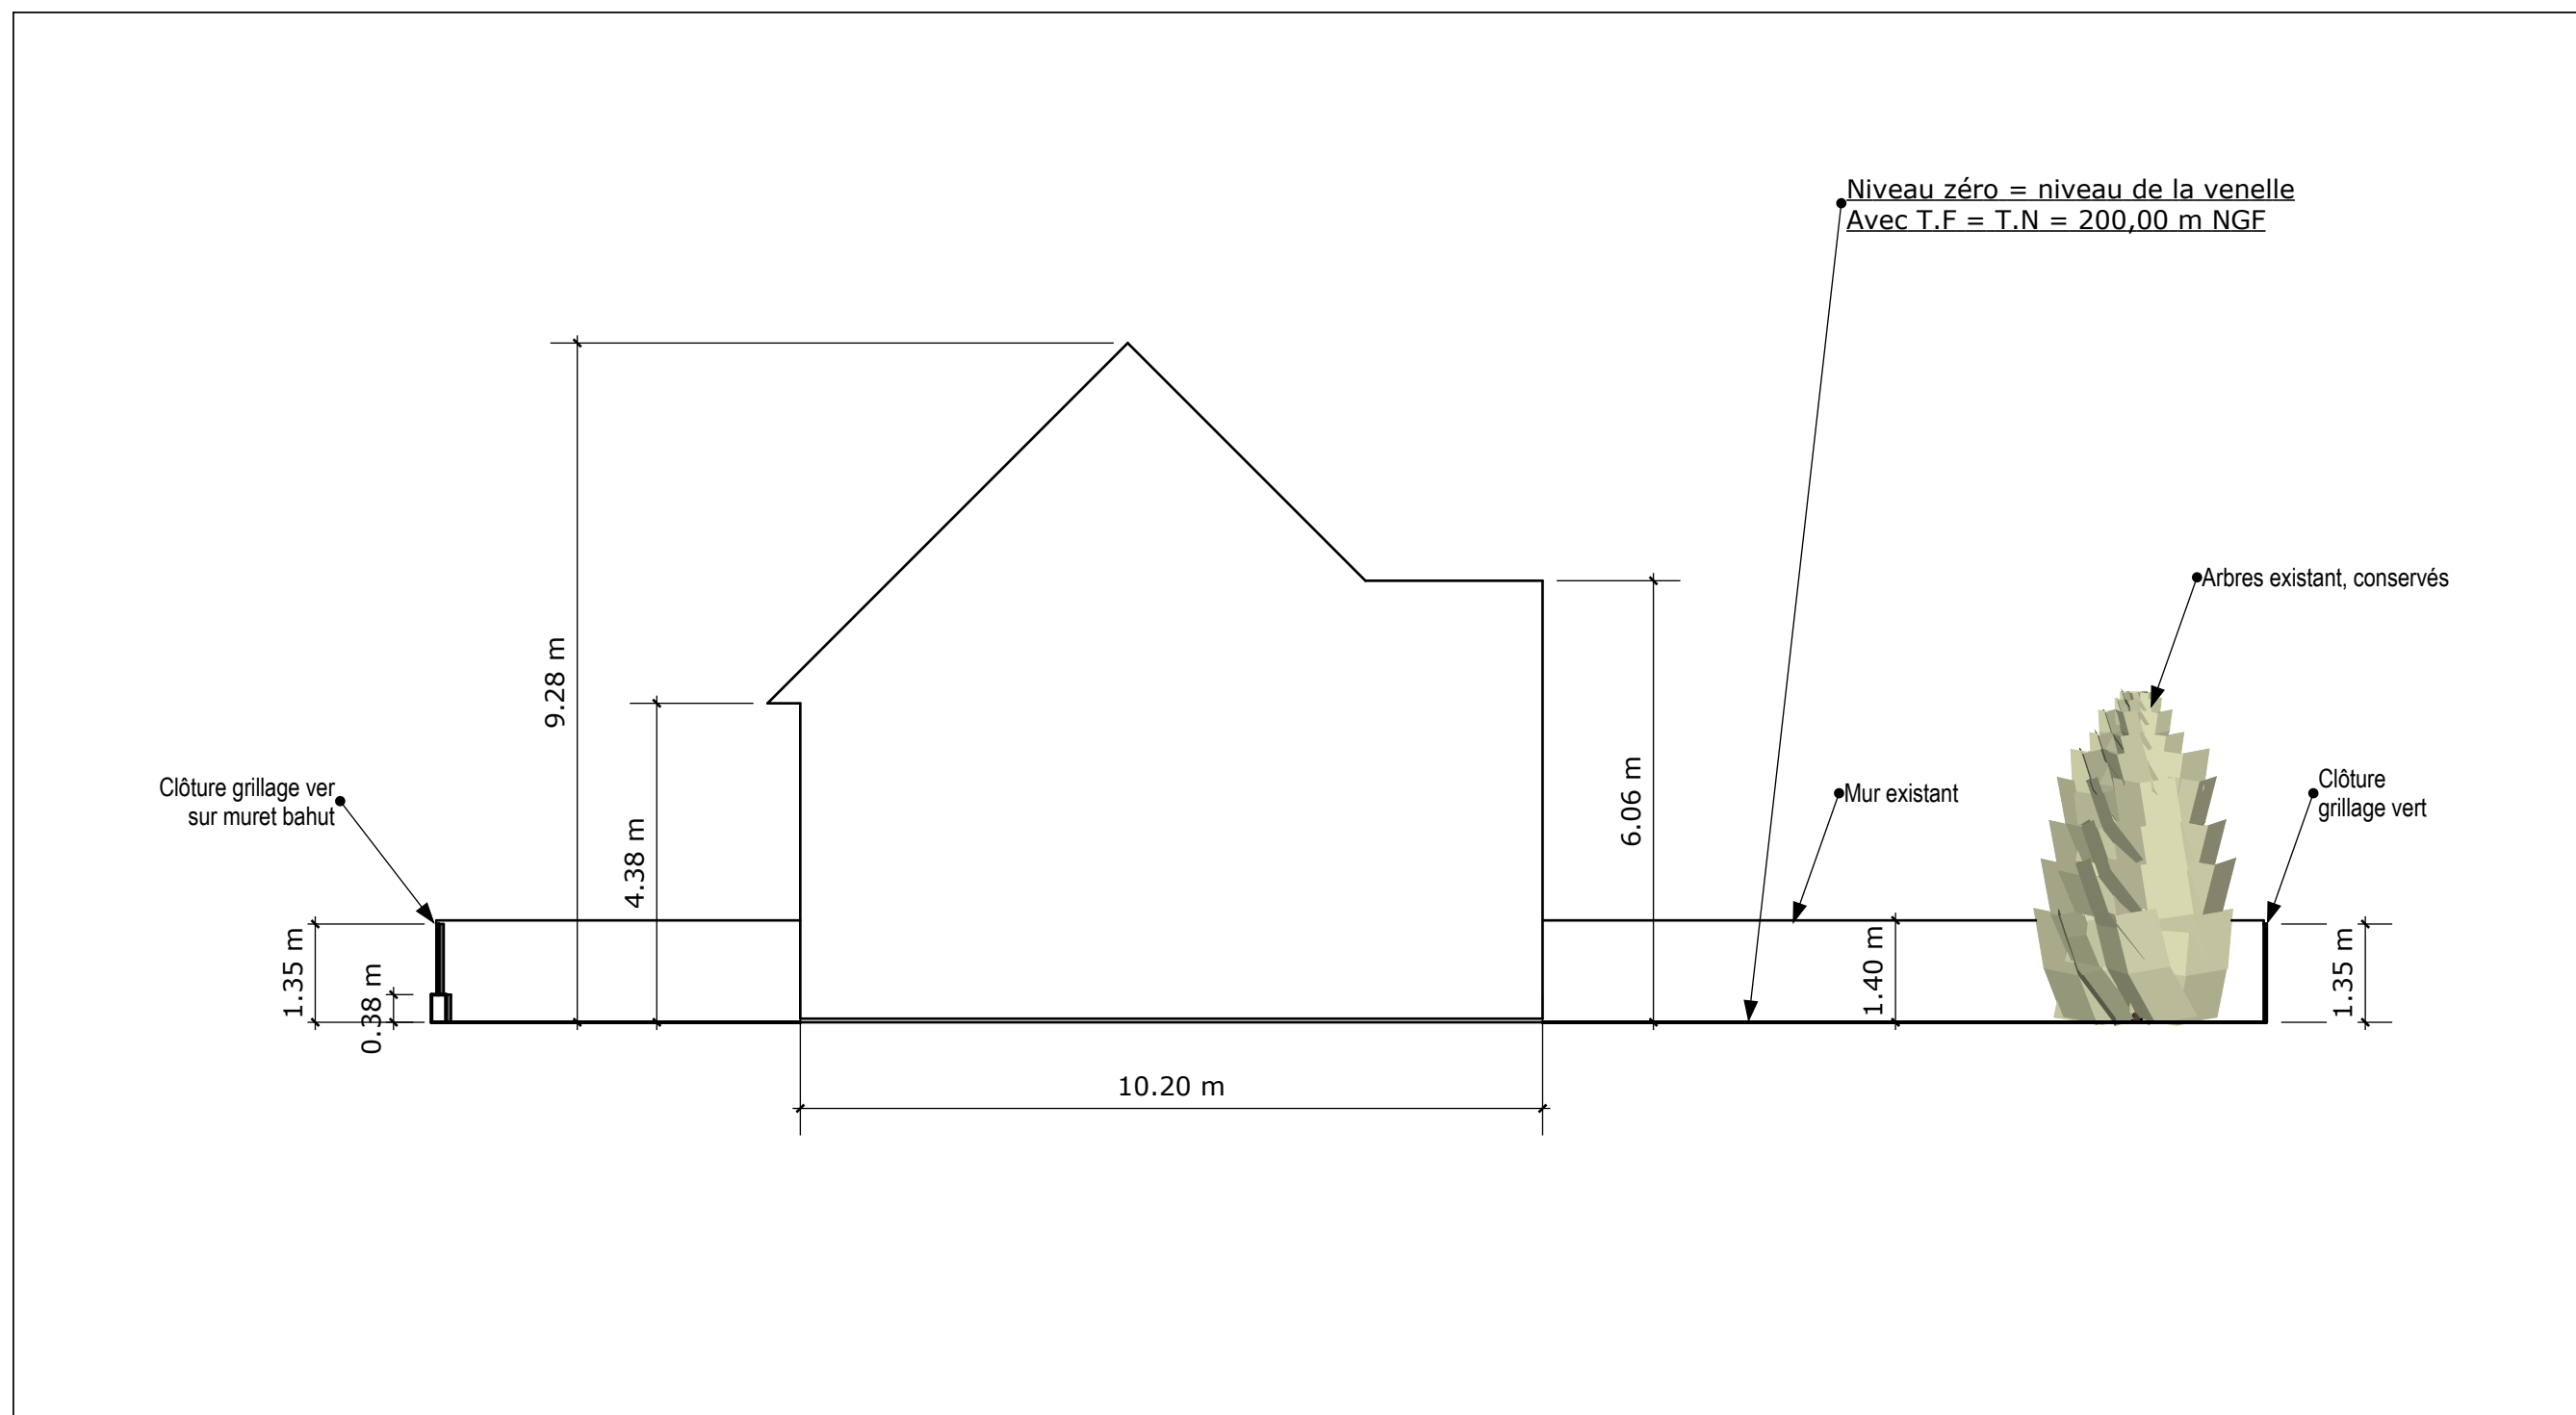




Façade Sud

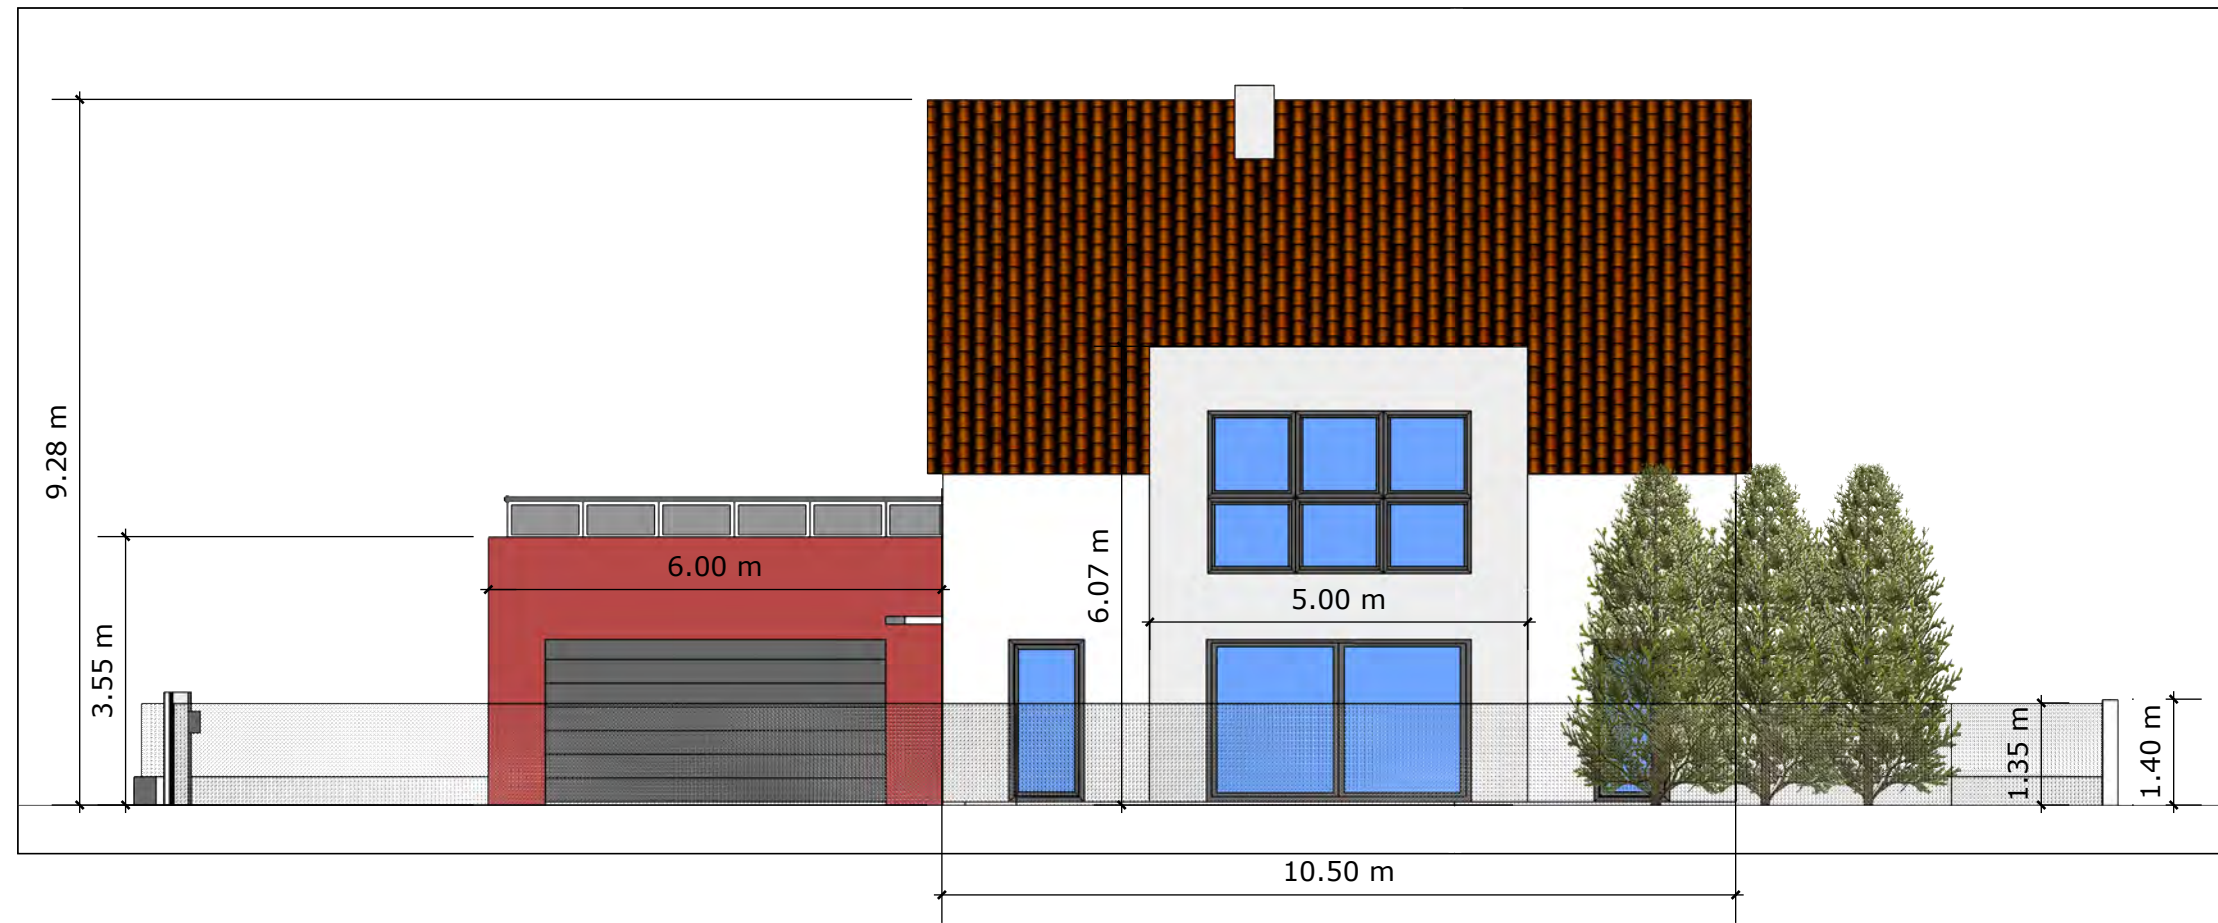


Façade Nord

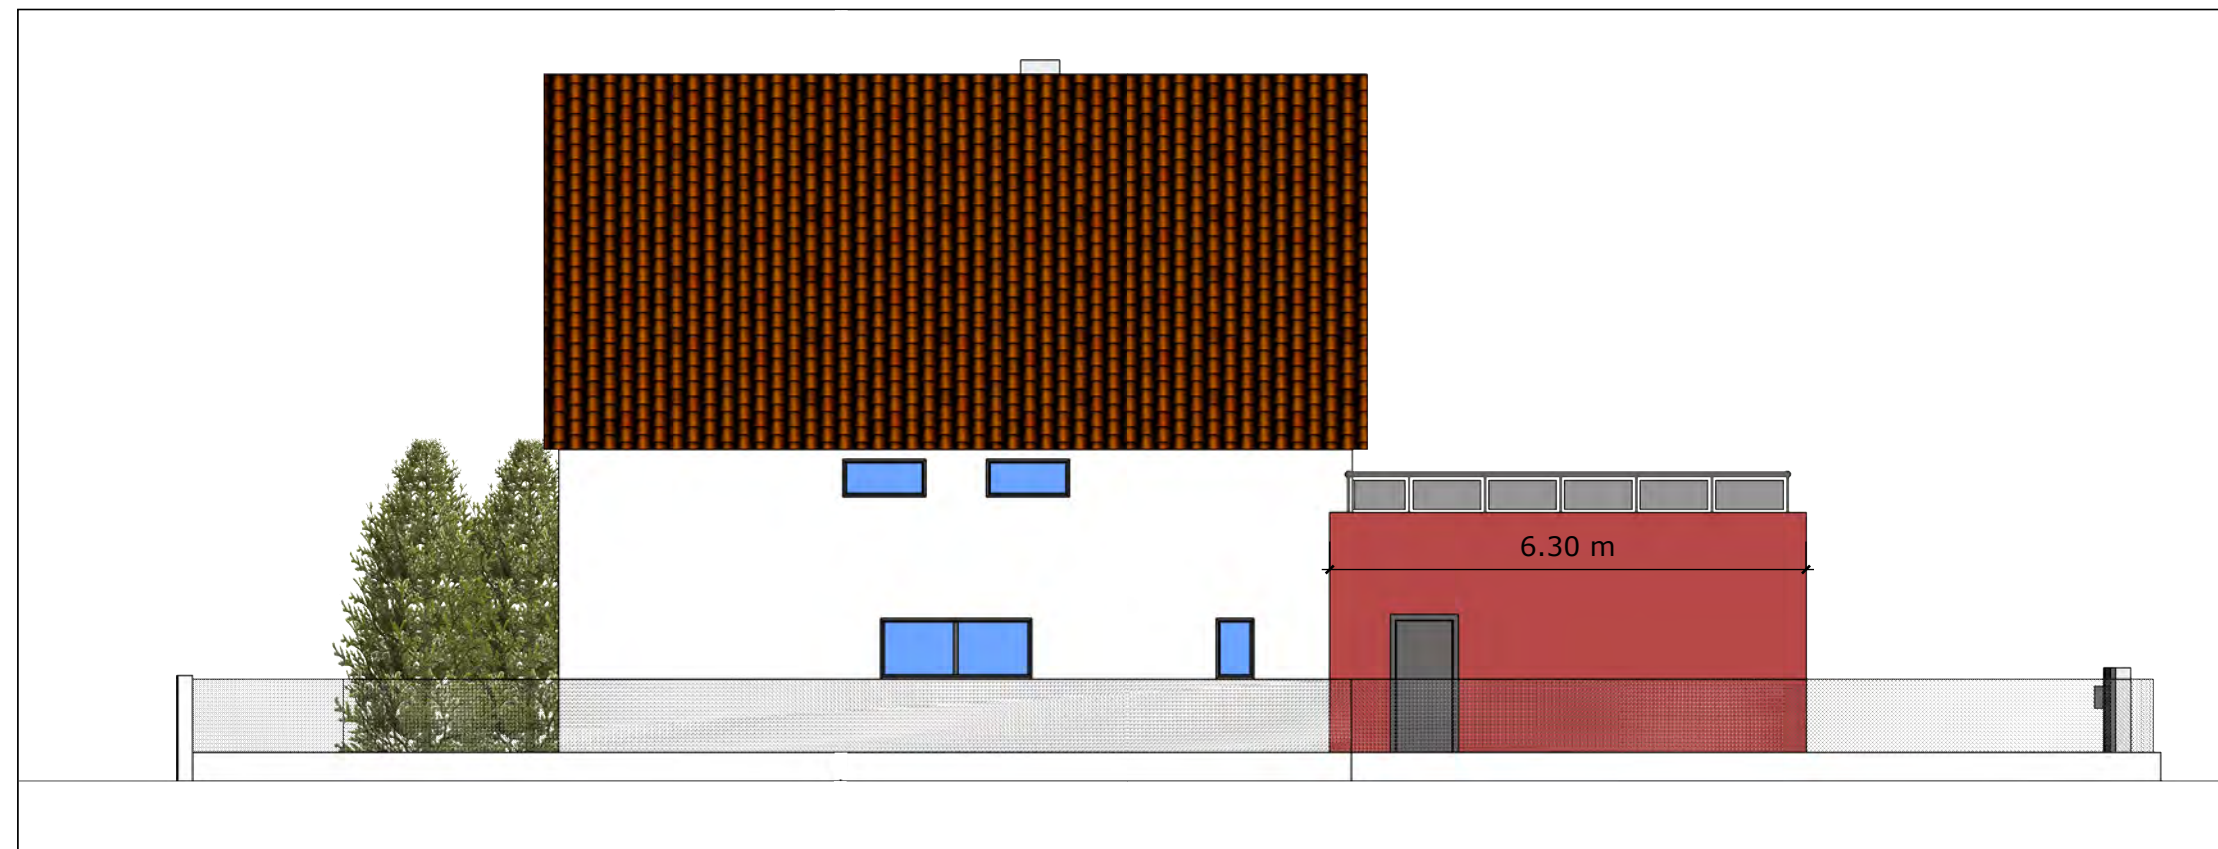

Pignon Est



Pignon Ouest

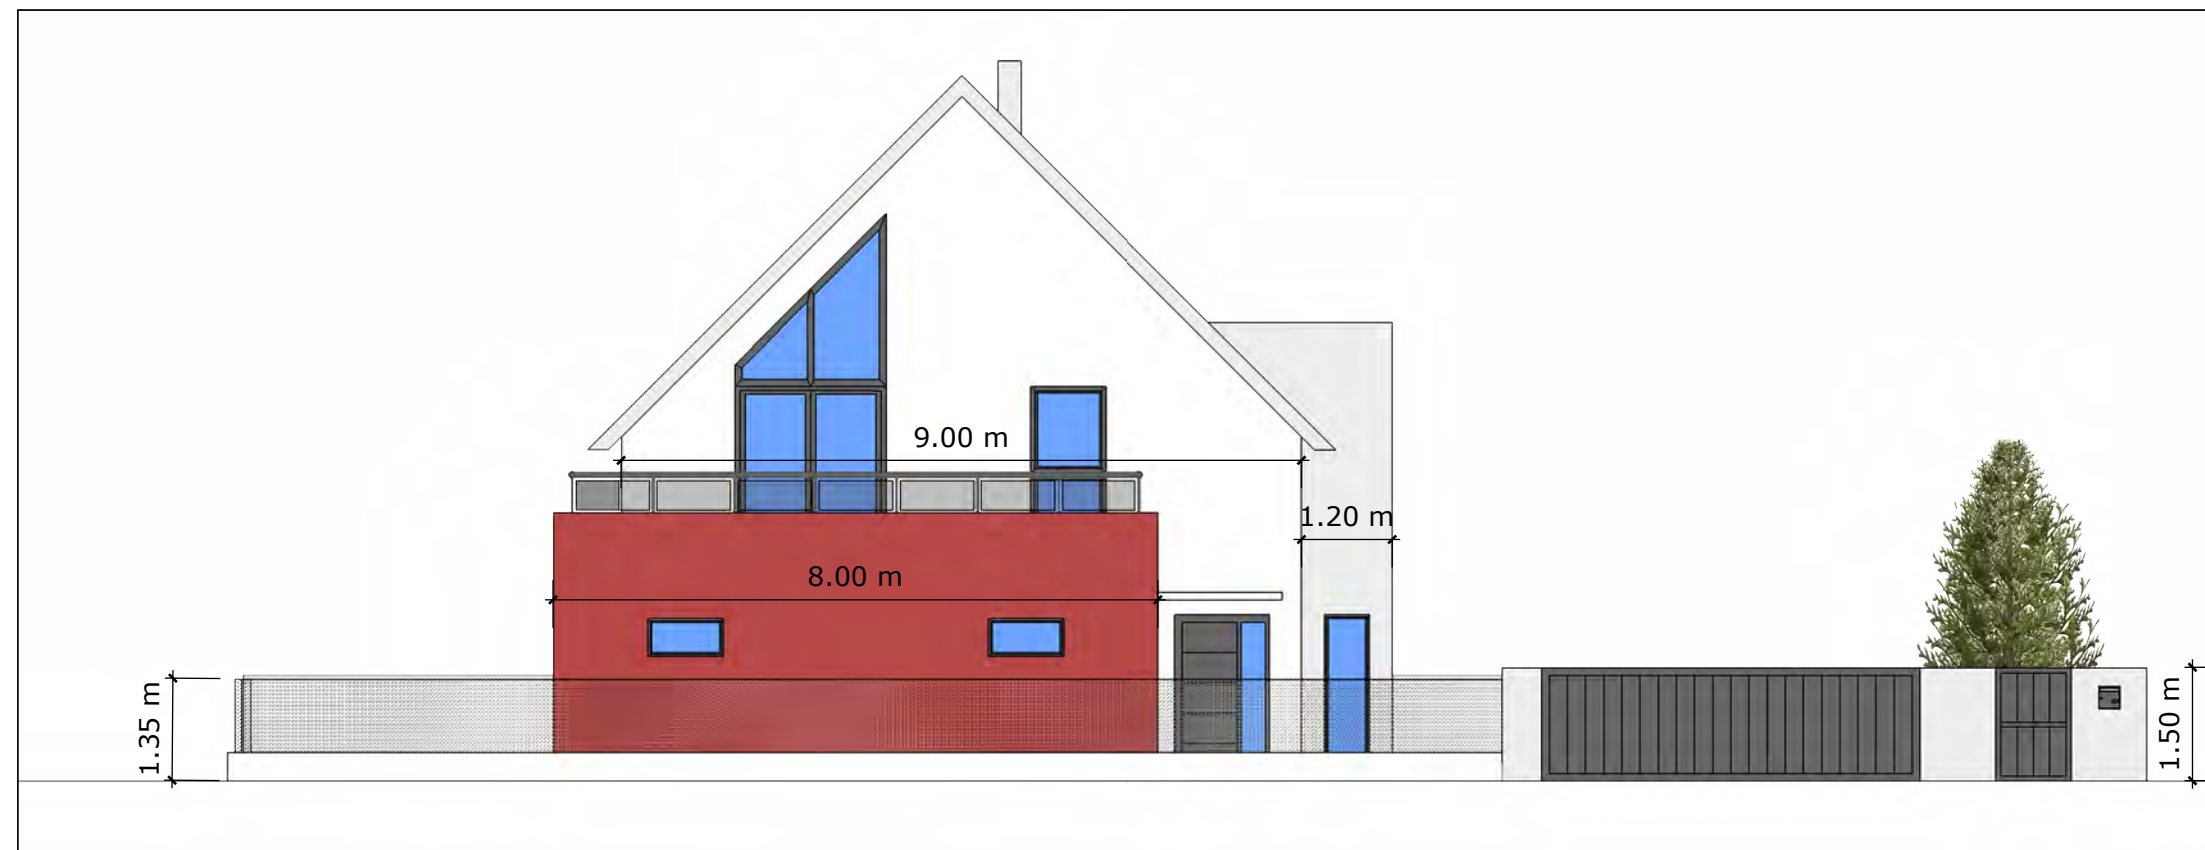





Insertion paysagère - PCMI 6 - Ech. sans



Photo 1 - Environnement lointain



Photo 2 - Environnement lointain



Photo 3 - Environnement proche



Photo 4 - Environnement proche

