

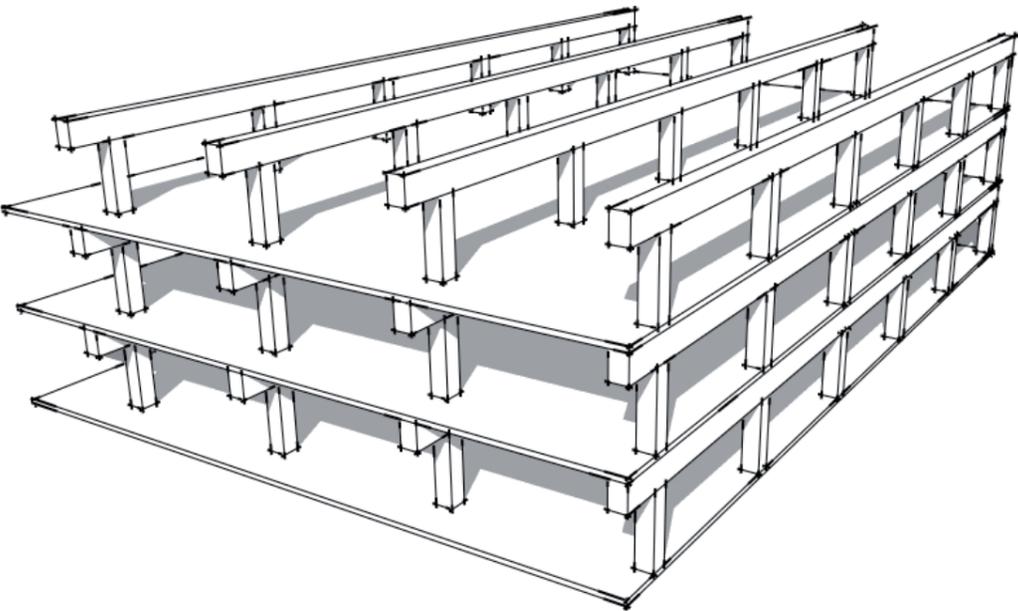


Schéma structurelle

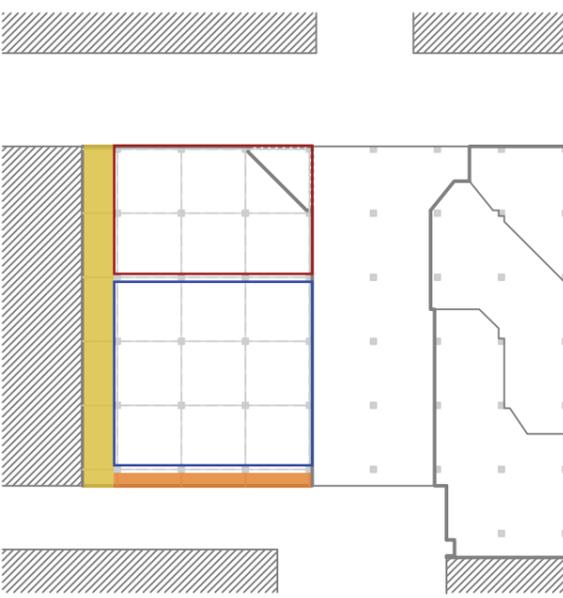

Un bâtiment à ossature béton :

- poteaux carré de 70 cm de côté
- trame carrée de 8 x 8 m
- épaisseur poutre + dalle = 1.20 m

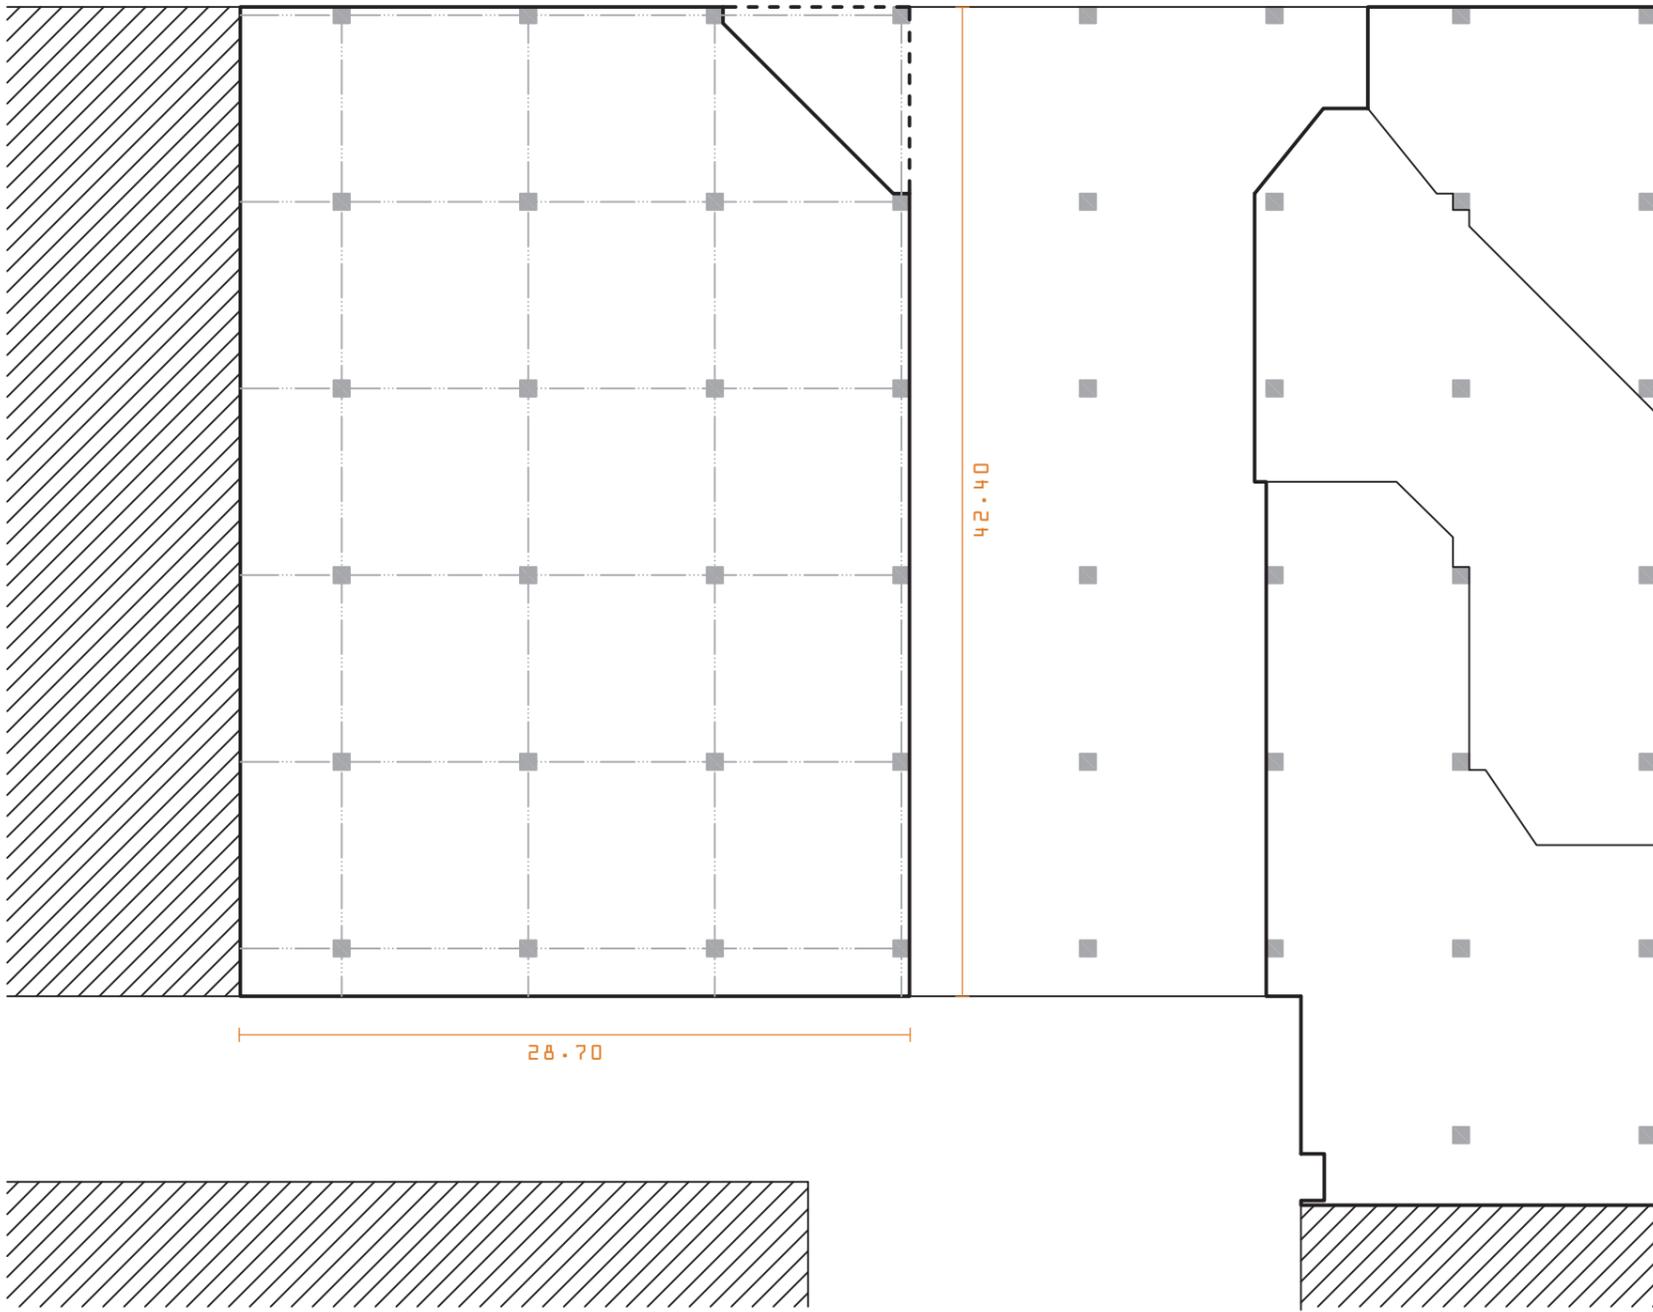

- Idées de projet :
- bande de 4 m : livraison + parking
 - bande de 1.70 m : terrasse extérieure
 - Accueil hôtel RDC
 - Commerces sur 3 niveaux

Plan de relevé - Etat actuel
 La partie que l'on exploite est déjà séparé du reste du bâtiment au niveau du RDC