

DIAMETROS INTERIORES MINIMOS DE SIFONES Y DERIVACIONES DE APARATOS


APARATO	MATERIAL	Ø (MM.)
LAVABO	P V C	35
BIDE	P V C	35
INODORO	P V C	100
DUCHA	P V C	40
FREGADERO	P V C	40
LAVADORA	P V C	40
LAVAVAJILLAS	P V C	40
BAÑERA	P V C	40
BOTE SIFONICO	P V C	50

LEYENDA DE SANEAMIENTO


- ISS-24/30 DESAGUE DE APARATO CON SIFON INDIVIDUAL
- ISS-22/28/28 DESAGUE DE APARATO A BOTE SIFONICO
- ISS-34 DESAGUE DE P.V.C. DE INODORO A BAIANTE
- ISS-40 DERIVACION DE P.V.C. P.TE. > 2,5%
- ISS-41 BOTE SIFONICO DE P.V.C. Ø 125 MM
- ISS-37 SUMIDERO SIFONICO PARA AZOTEAS TRANSITABLES
- ISS-43 BAIANTE DE P.V.C.

**PROYECTO DE EDIFICIO**  
**EDIFICIO PARA SEIS VIVIENDAS Y LOCALES**  
 UBICACION  
 C/ VICTORIA, 78-78, ESQ. C/ CARRETEROS. SANTA POLA (ALICANTE)  
 PROMOTOR  
 PROMOCIONES TORREGROSA, S.L., RPTDA. POR D. JOSE V. TORREGROSA PERUCHO  
 ARQUITECTO: JANE J. ANTON MARTINEZ, C/ DEL FERIA, 16, 2º DCHA. 03002 ELICHE. TELEFONO-FIX 065481140

**PLANO**  
**INSTALACION DE SANEAMIENTO EN PL. PRIMERA**  
 ESCALA 1/50 COPIA EN METROS FECHA MAYO-2003 NOMBRE IS-2

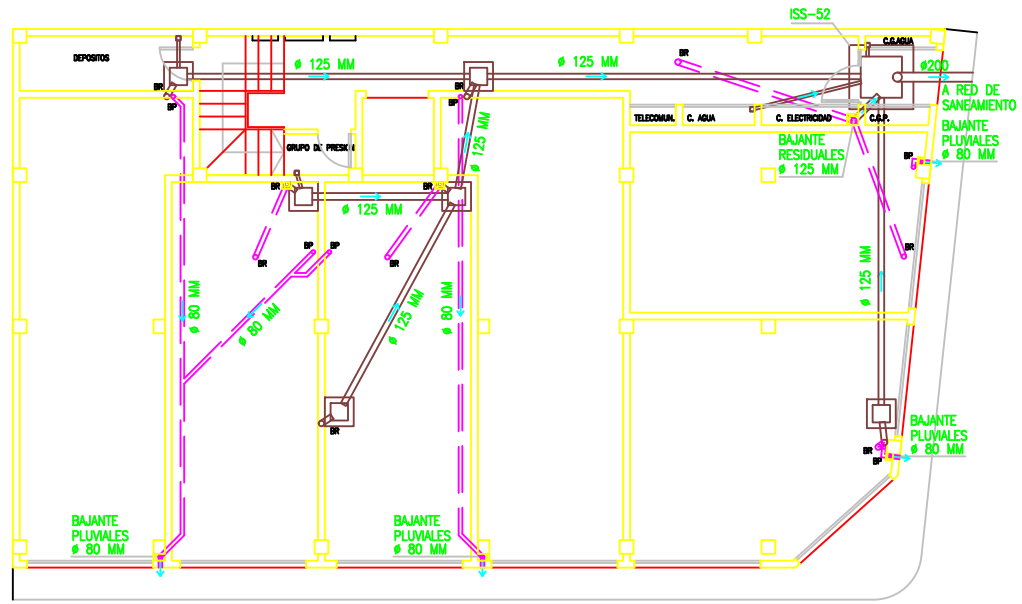

ISS-52 ARQUETA SIFONICA

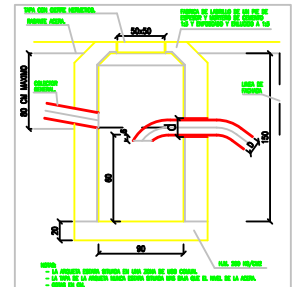

LEYENDA DE SANEAMIENTO

- COLECTOR ENTERRADO DE P.V.C. P.TE. > 3%
- COLECTOR SUSPENDIDO DE P.V.C. P.TE. > 1,5%
- ISS-36 SUMIDERO SIFONICO PARA LOCALES HUMEDOS
- ISS-37 SUMIDERO SIFONICO PARA AZOTEAS TRANSITABLES
- ISS-43 BAIANTE DE P.V.C.
- ISS-50 ARQUETA A PIE DE BAIANTE
- ISS-51 ARQUETA DE PASO
- ISS-52 ARQUETA SIFONICA

**PROYECTO DE EDIFICIO**  
**EDIFICIO PARA SEIS VIVIENDAS Y LOCALES**  
 UBICACION  
 C/ VICTORIA, 78-78, ESQ. C/ CARRETEROS. SANTA POLA (ALICANTE)  
 PROMOTOR  
 PROMOCIONES TORREGROSA, S.L., RPTDA. POR D. JOSE V. TORREGROSA PERUCHO  
 ARQUITECTO: JANE J. ANTON MARTINEZ, C/ DEL FERIA, 16, 2º DCHA. 03002 ELICHE. TELEFONO-FIX 065481140

**PLANO**  
**INSTALACION DE SANEAMIENTO EN PL. BAJA**  
 ESCALA 1/50 COPIA EN METROS FECHA MAYO-2003 NOMBRE IS-1