


kozijnmerk: a getekend: 2 gespiegeld: 1 deurmaat: 930x2315 opmerkingen: valdorpel geluidwerend ivm spreekkamer
 kozijnmerk: b getekend: 1 gespiegeld: 1 deurmaat: 930x2315 opmerkingen: schuifdeursysteem Type: Marathon 90 Fabriakaat: Henderson
 kozijnmerk: c getekend: 3 gespiegeld: 3 deurmaat: 930x2115 opmerkingen: kozijnmaat 56x90mm holonite badkamerdorpel achterliggend 20x40mm
 kozijnmerk: d getekend: 2 gespiegeld: 2 deurmaat: 930x1990 opmerkingen: bestaand kozijn bestaande deur voorzien van valdorpel sponning kozijn dieper uitfrezen ivm geluiddichting
 kozijnmerk: e getekend: 1 gespiegeld: 1 deurmaat: 930x1990 opmerkingen: bestaand kozijn bestaande deur voorzien van valdorpel sponning kozijn dieper uitfrezen ivm geluiddichting scharnieren op andere stijl
 kozijnmerk: f getekend: 3 gespiegeld: 1 deurmaat: 930x1990 opmerkingen: nieuw kozijn (als bestaand) bestaande deur 3x uitvoeren met holonite badkamerdorpel achterliggend 20x40mm
 kozijnmerk: g getekend: 1 gespiegeld: - deurmaat: 930x2115 opmerkingen: valdorpel geluidwerend ivm spreekkamer
 kozijnmerk: h getekend: 1 gespiegeld: - deurmaat: 930x2115 opmerkingen: valdorpel geluidwerend ivm spreekkamer
 kozijnmerk: j getekend: 1 gespiegeld: 1 deurmaat: 930x2315 opmerkingen: valdorpel geluidwerend ivm spreekkamer
 kozijnmerk: k getekend: 1 gespiegeld: - deurmaat: 2x 1130x2115 opmerkingen: deurnaald Alprokon Aluminium nr. 19

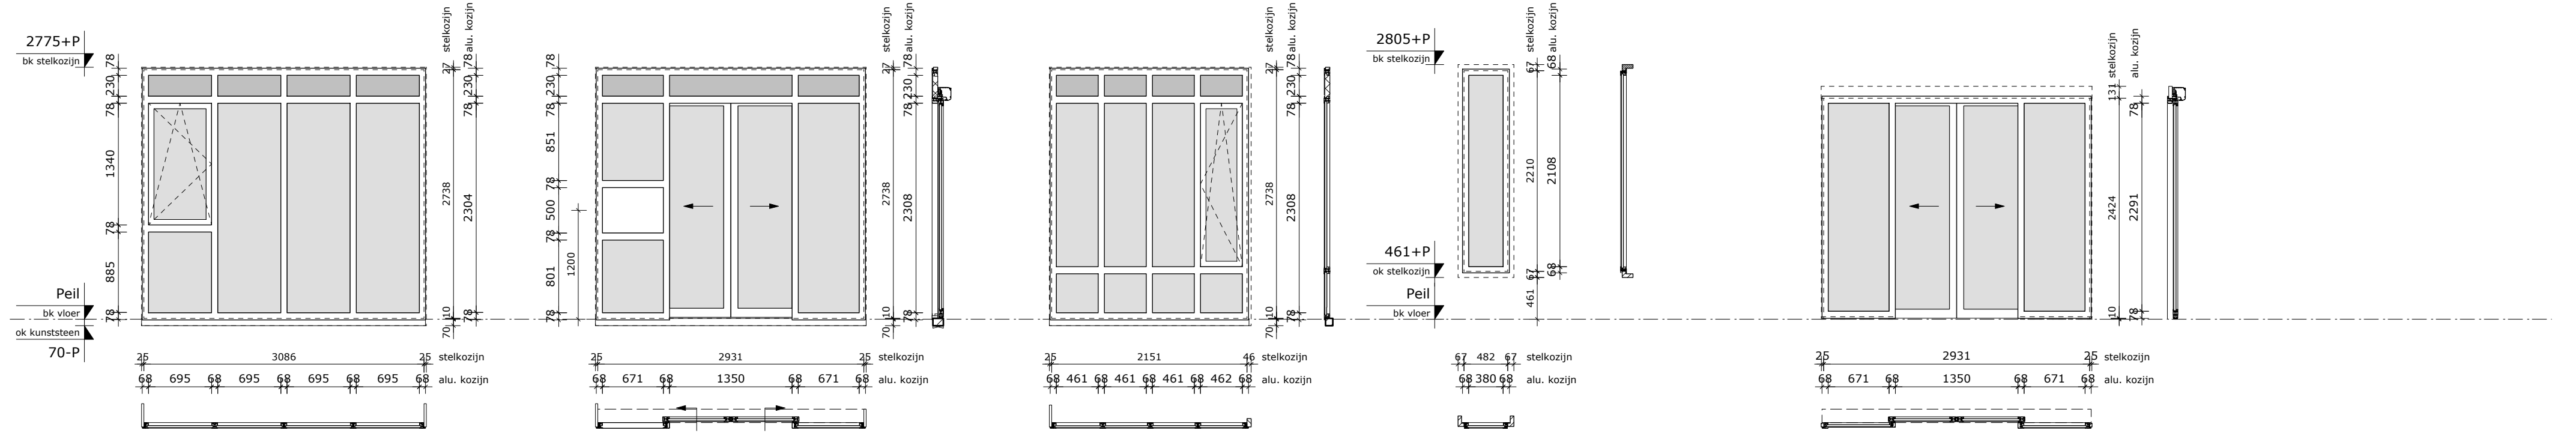

kozijnmerk: A getekend: 1 gespiegeld: - deurmaat: - opmerkingen: Alcoa RT-62 holonite onderdorpel 80x115mm geïsoleerd paneel aluminium
 kozijnmerk: B getekend: 1 gespiegeld: - deurmaat: - opmerkingen: dagmaat 1350x2379mm holonite onderdorpel 80x115mm geïsoleerd paneel aluminium bellentableau door E-installeur (Let op schuifdeur)
 kozijnmerk: C getekend: 1 gespiegeld: 1 deurmaat: - opmerkingen: Alcoa RT-62 holonite onderdorpel 80x80mm geïsoleerd paneel aluminium
 kozijnmerk: D getekend: 11 gespiegeld: - deurmaat: - opmerkingen: plaatsing kozijn achter metselwerk
 kozijnmerk: E getekend: 1 gespiegeld: - deurmaat: - opmerkingen: dagmaat 1350x2379mm

Renvooi

BUITENKOZIJNEN
 aluminium buitenkozijnen, Alcoa RT-62; glas HR++

BINNENKOZIJNEN
 houten binnenkozijnen, afmeting stijl- en dorpelprofielen 56x90mm; tenzij anders vermeld respectievelijk gemaatvoerd. deurbeslag type en hoogtes i.o.m. directie

Maatvoering (in het werk controleren) en aantallen door aannemer te controleren.

onderwerp:	bestek: overzicht binnen- en buitenkozijnen		
schaal:	1:50	fase:	bestek
formaat:	594x420	projectarchitect:	L. van Apeldoorn
datum:	03-04-2013	projectleider:	S. Hoogland
wijziging:	a: e:	getekend:	S. Hoogland
	b: f:	tekeningnummer:	
	c: g:		
	d: h:		

1222 D 410



trigallez
 peeters
 van apeldoorn
 hangelbroek
 gouwetor
 architecten

 schuijteskade 13
 1621 de hoorn
 postbus 2190
 1620 ed hoorn
 t 0229-212919
 f 0229-217961
 info@tpahg.nl
 www.tpahg.nl