
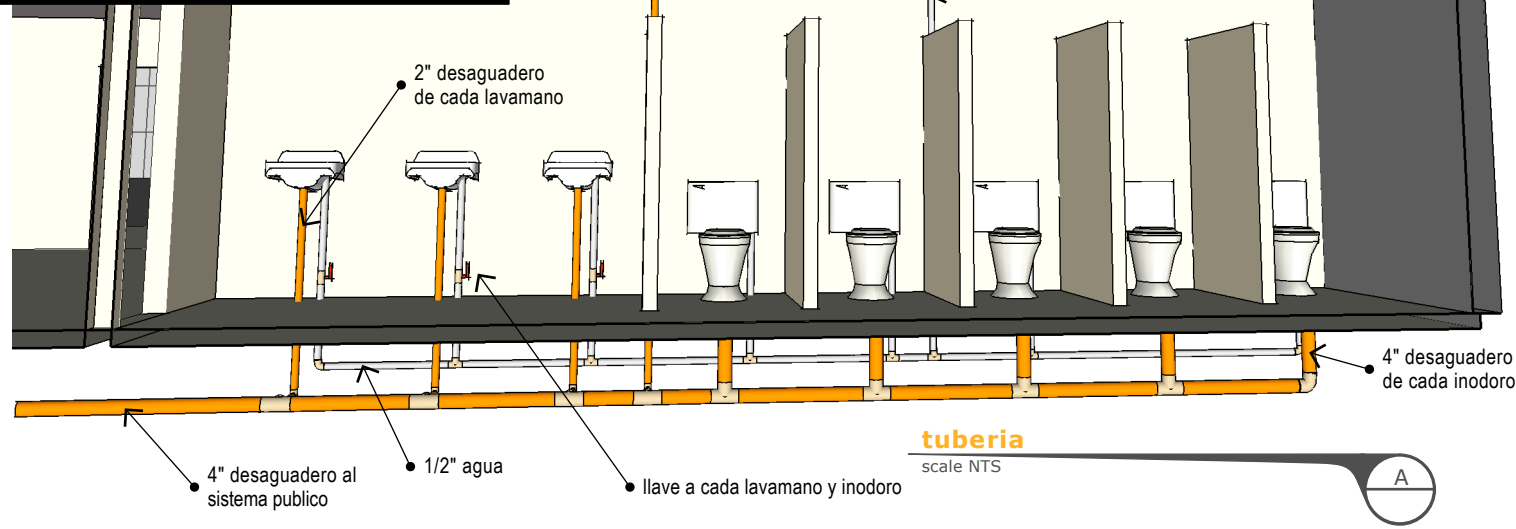


detalle de tanque

scale NTS

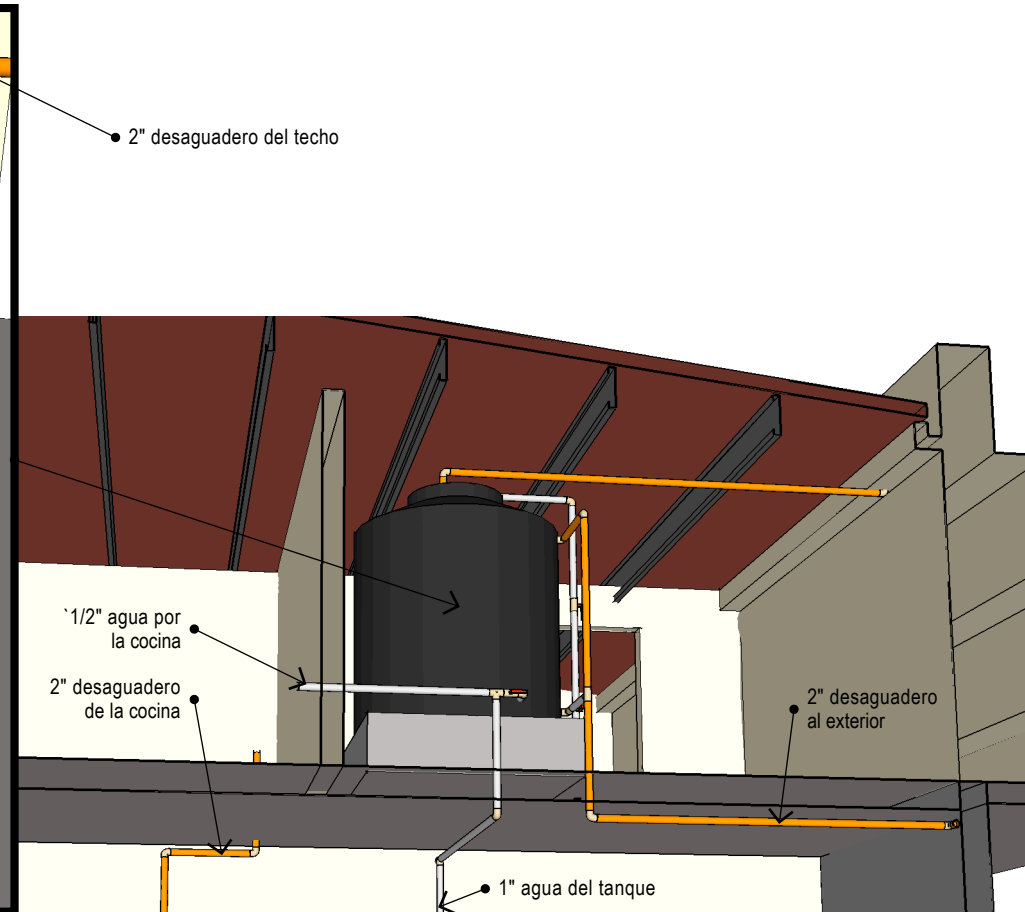

tuberia

scale NTS




CLIENT
INSTITUTO DIVERSIFICADO
JOLOM KONOB'
(Computers for Guatemala)

ISSUE
2010.01.22
RE-ISSUE
00

PROYECTO#
0901
PROYECTO
EDIFICIO
NUEVO

DIBUJÓ POR
jF
DESCRIPCIÓN
planes de tubería
nivel 1 & 2

A

P1