



GARDE CORPS + PERSIENNE + BAC A PLANTE

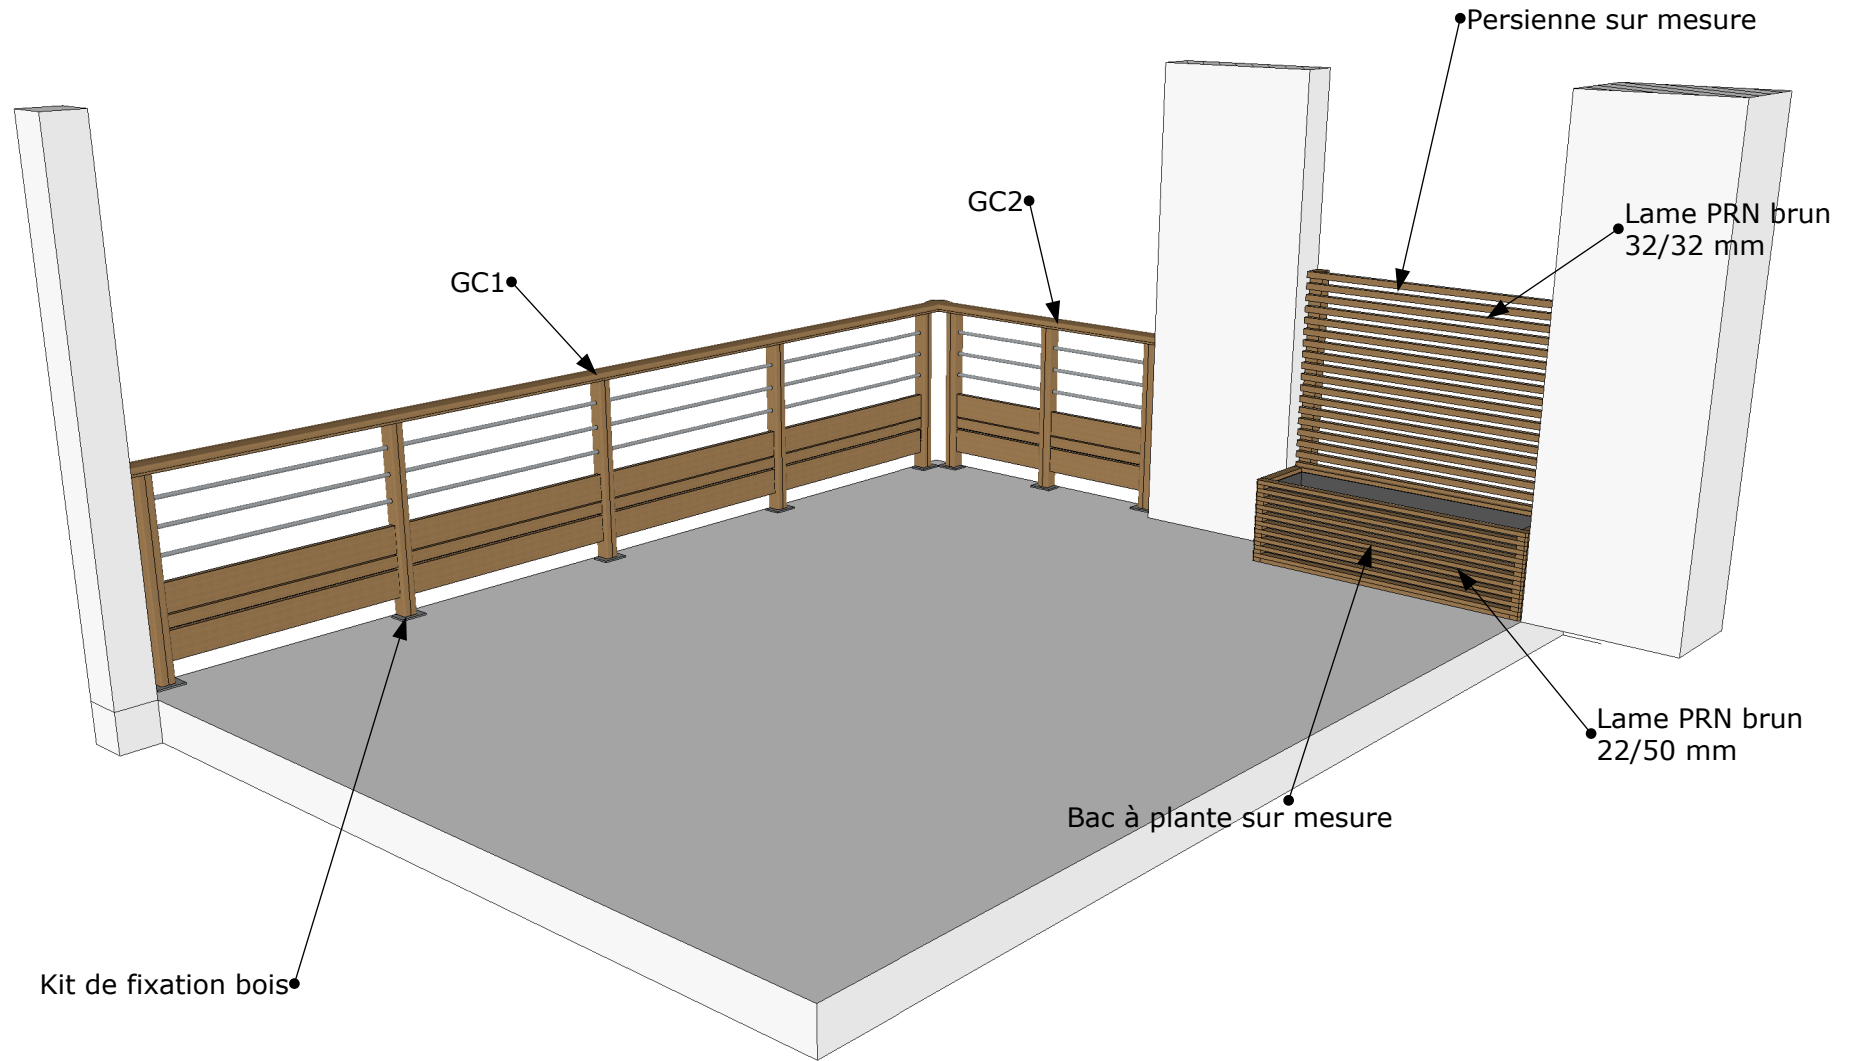

L'ensemble de la réalisation est en PRN brun

PERSPECTIVE


ARCHITECTURE DU BOIS Rue de l'artisanat 67350 Niedermodern Tel : 03 88 07 83 55 E-mail: j.gully@terrasseonline.com	Client : LIX-WOOD	Ref : 01 0379 - Gissot GC + persienne
	Dessinateur : Jérôme GULLY	Date : 22/11/2012 Version : D

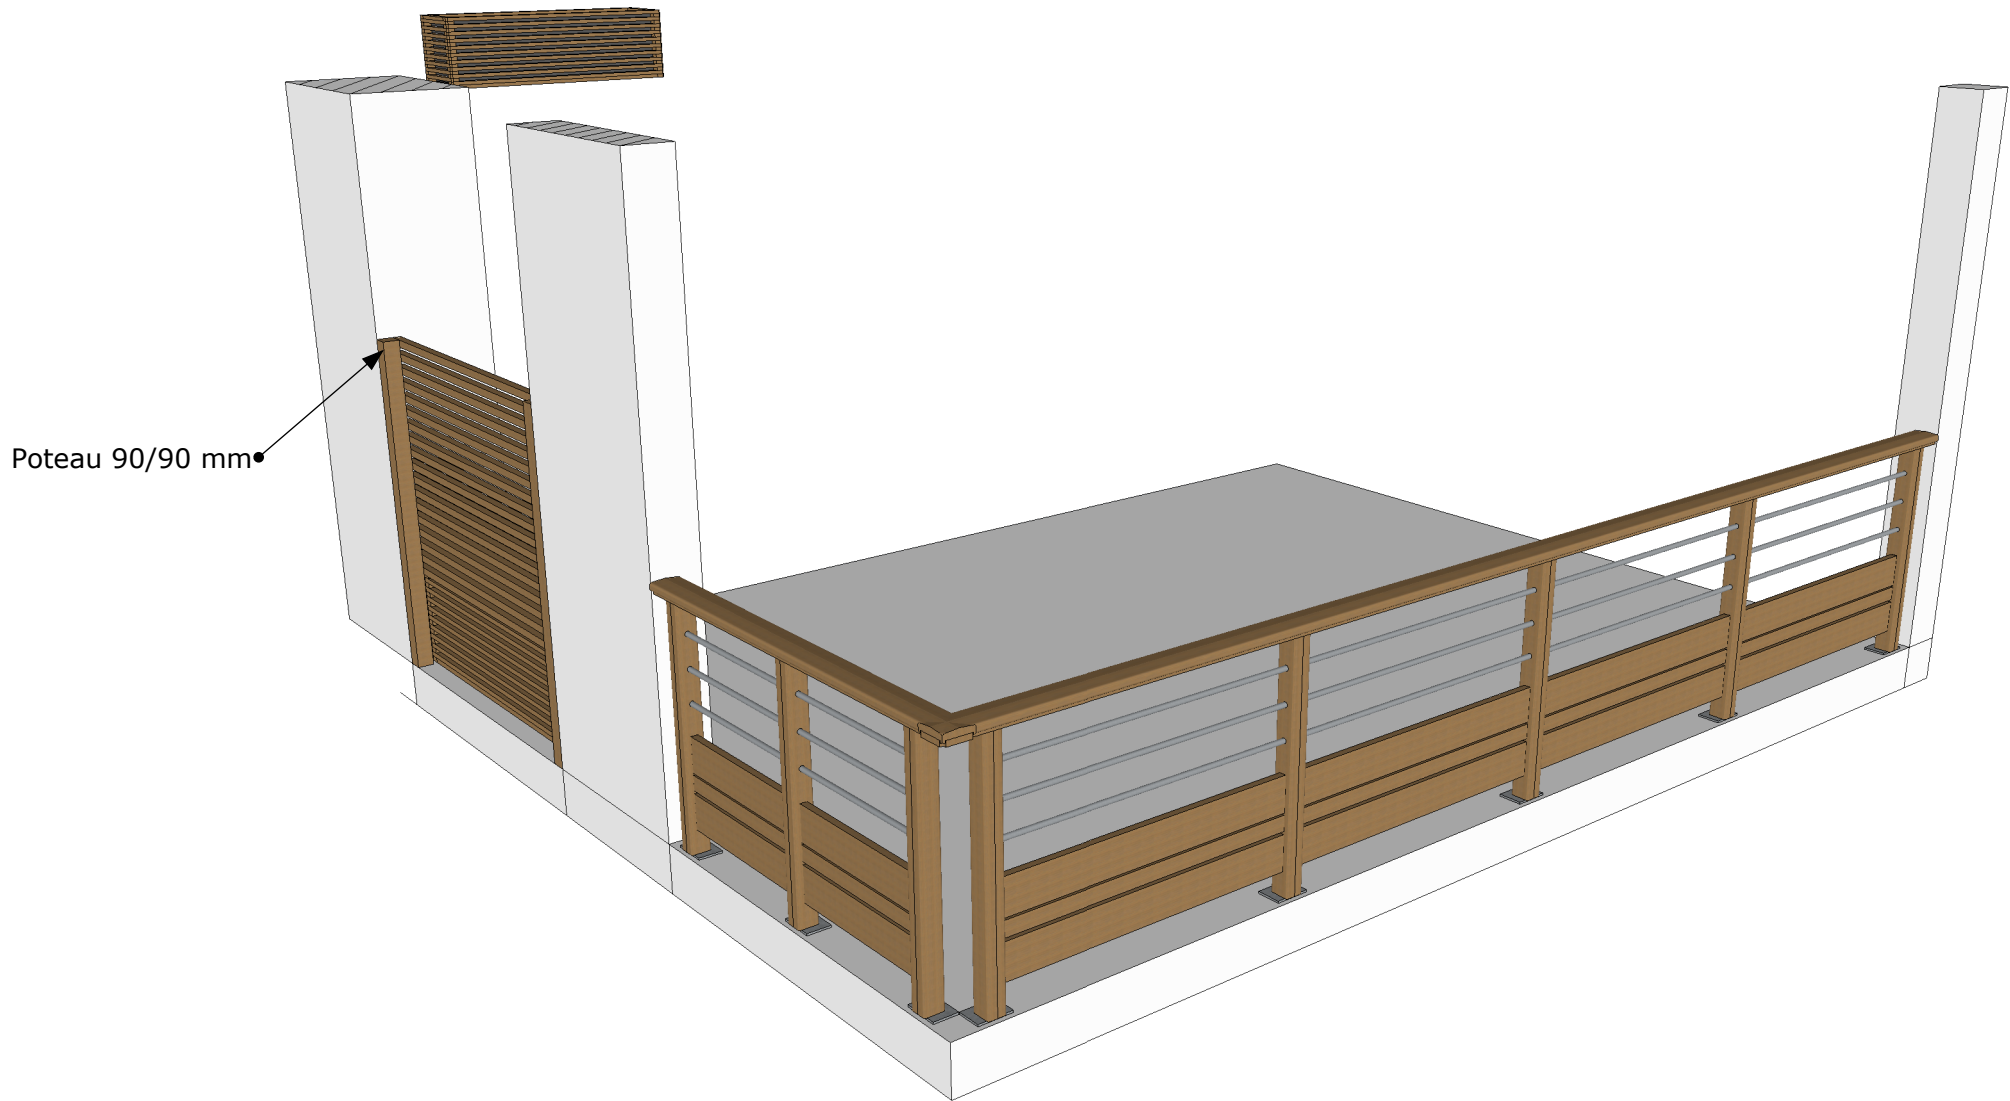

Poteau 90/90 mm

PERSPECTIVE ARRIERE

ARCHITECTURE DU BOIS Rue de l'artisanat 67350 Niedermodern Tel : 03 88 07 83 55 E-mail: j.gully@terrasseonline.com	Client : LIX-WOOD	Ref : 01 0379 - Gissot GC + persienne
	Dessinateur : Jérôme GULLY	Date : 22/11/2012 Version : D

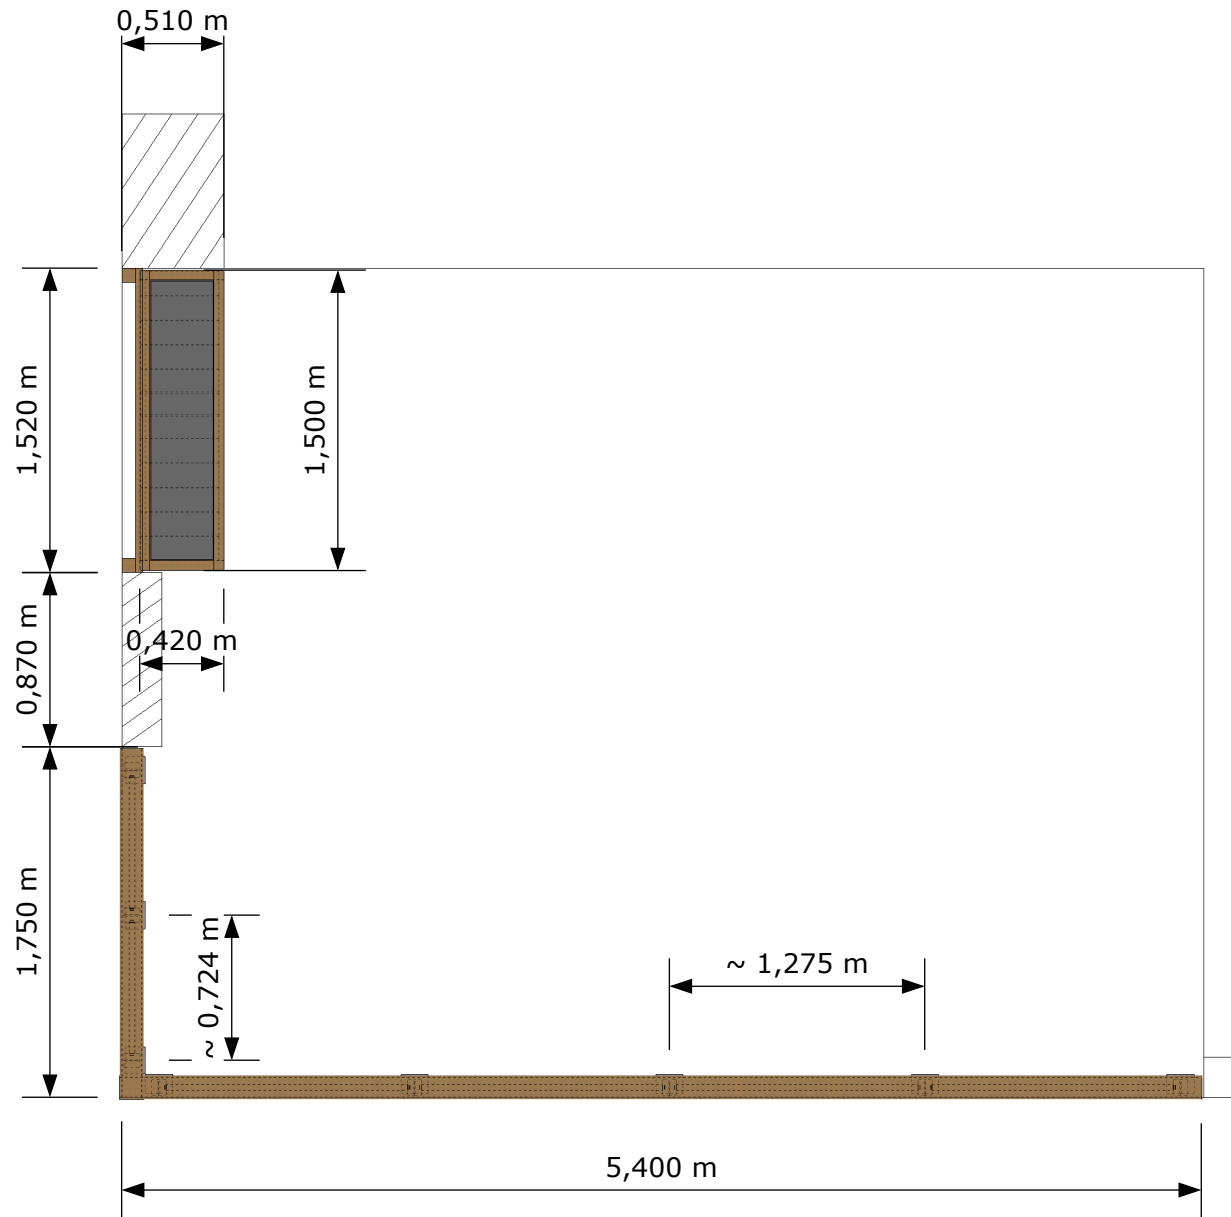

VUE DE DESSUS


ARCHITECTURE DU BOIS
 Rue de l'artisanat
 67350 Niedermodern
 Tel : 03 88 07 83 55
 E-mail: j.gully@terrasseonline.com

Client :
 LIX-WOOD

Dessinateur :
 Jérôme GULLY

Ref : 01 0379 - Gissot
 GC + persienne

Date : 22/11/2012
Version : D

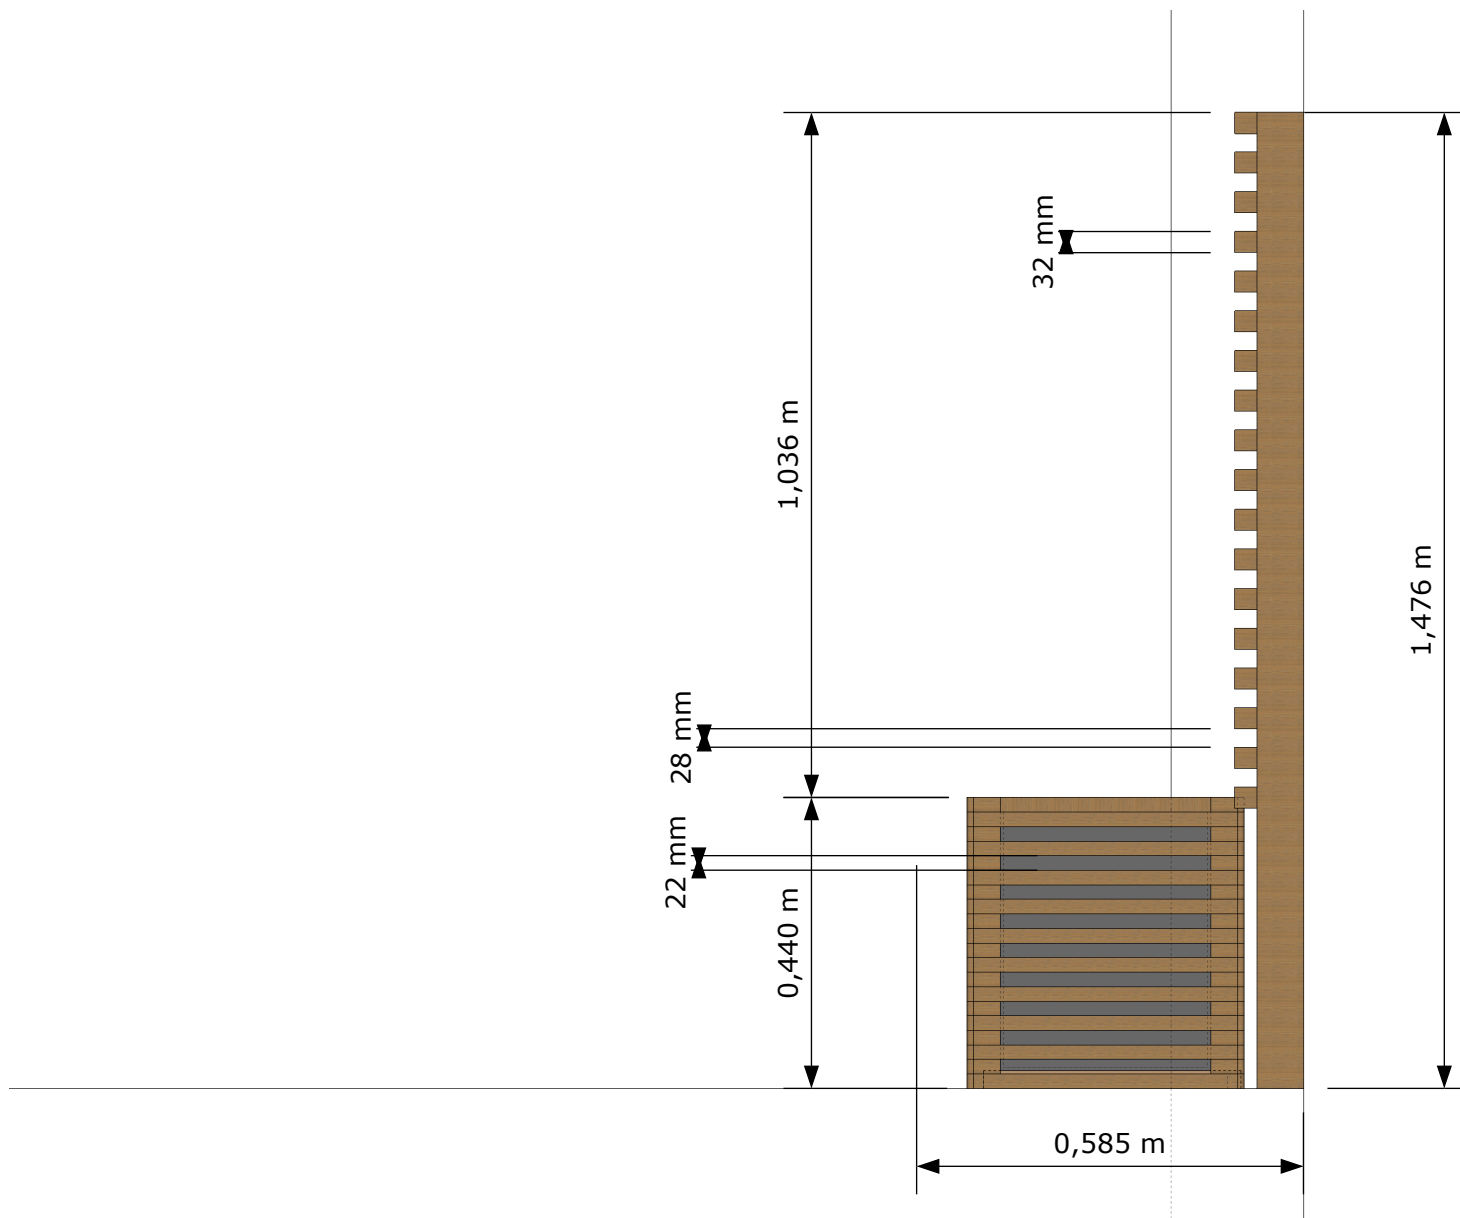

COUPE PERSIENNE-BAP

ARCHITECTURE DU BOIS
 Rue de l'artisanat
 67350 Niedermodern
 Tel : 03 88 07 83 55
 E-mail: j.gully@terrasseonline.com

Client :
 LIX-WOOD

Dessinateur :
 Jérôme GULLY

Ref : 01 0379 - Gissot
 GC + persienne

Date : 22/11/2012
Version : D