PIANTA PIANO 1

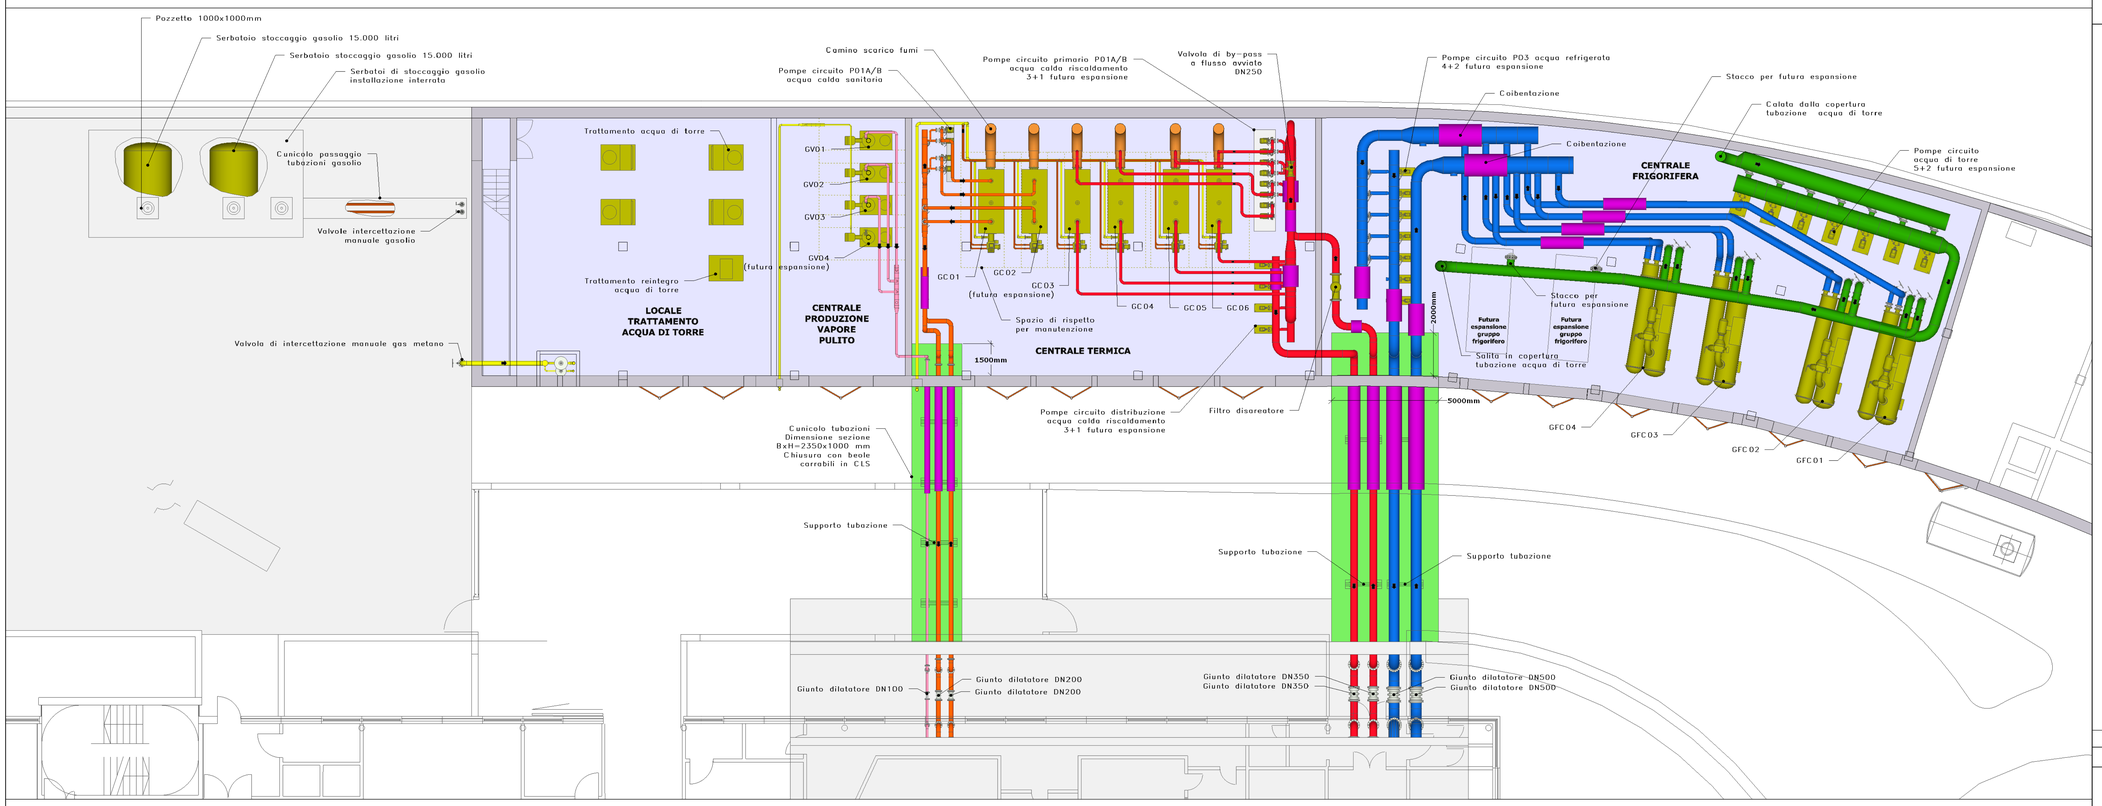

PIANTA COPERTURA

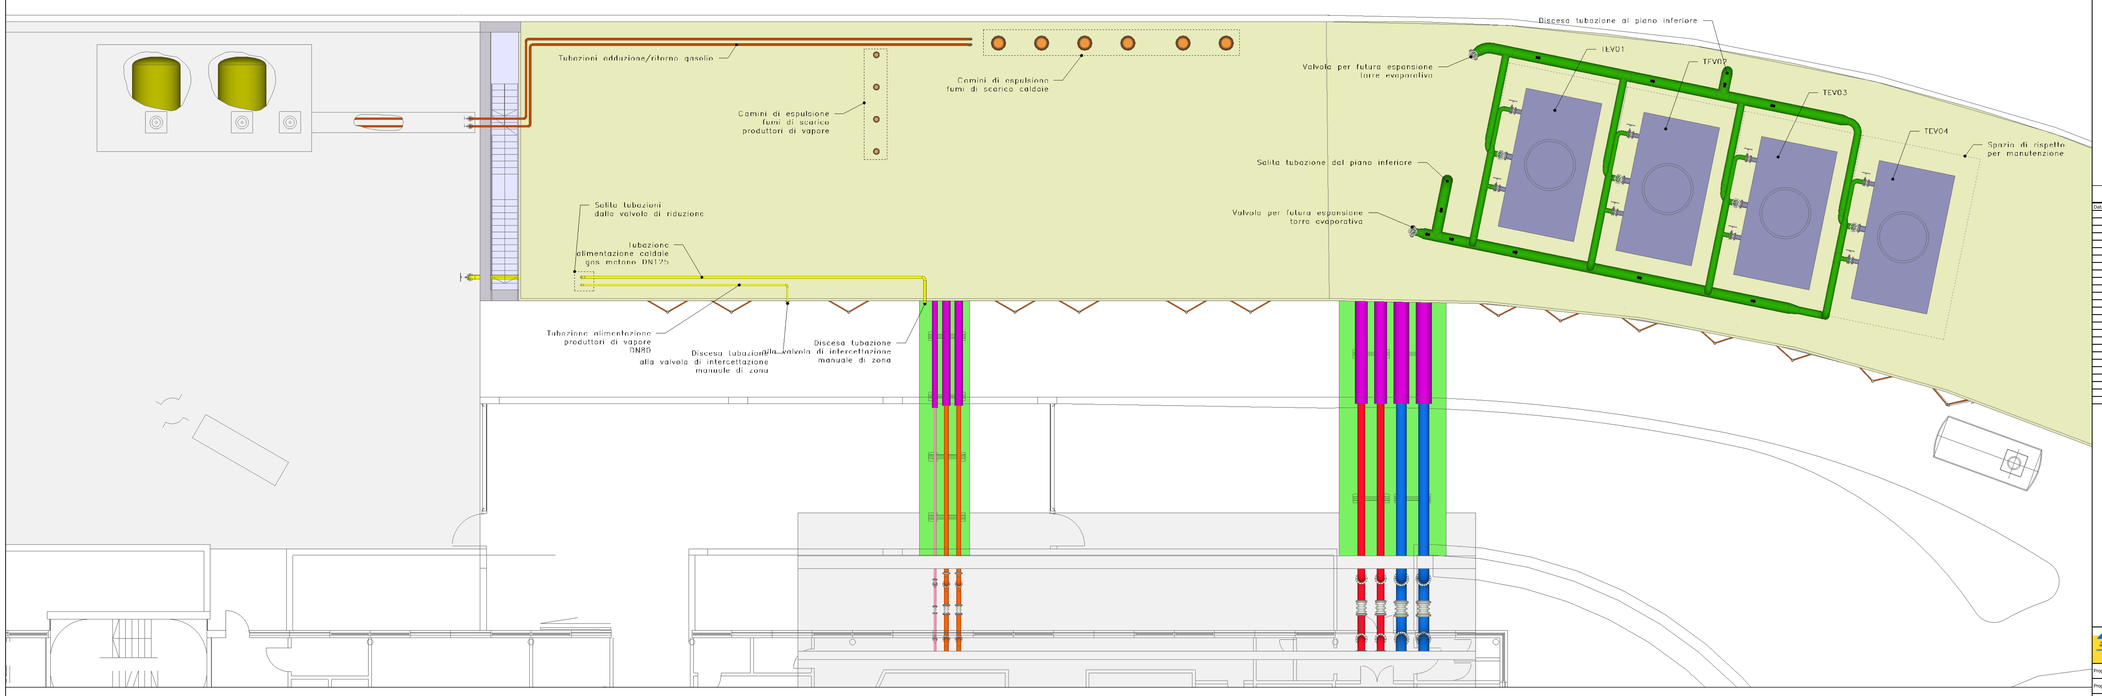

LEGENDA FLUIDI

- acqua calda
- acqua calda sanitaria
- acqua refrigerata
- acqua di torre
- gas metano
- vapore pulito
- gasolio

NOTE

- La presente tavola ha lo scopo di individuare il layout di principio delle apparecchiature e il percorso di massima delle tubazioni.
- Non sono stati indicati i componenti non determinanti dal punto di vista degli ingombri.
- La coibentazione è riportata esclusivamente in alcuni tratti a solo scopo illustrativo. Lo spessore da installare dovrà essere determinato dalla tabella sottostante per i diametri superiori o uguali a DN80. Per diametri inferiori fare riferimento al DPR 412/93.
- Non sono stati illustrati i supporti, le staffe, gli ancoraggi sia delle apparecchiature che delle tubazioni.
- Per quanto concerne i diametri delle tubazioni, le dimensioni e i pesi delle apparecchiature fare riferimento alla tavola XXXXXX e al computo metrico
- Le dimensioni delle strutture riportate all'interno della tavola sono puramente indicative. Fare riferimento allo progetto strutturale.

TABELLA SPESSORE DI COIBENTAZIONE DELLE TUBAZIONI

DN80	→ DN100	60 mm
DN125	→ DN250	80 mm
DN300	→ DN500	120 mm

KEYMAP

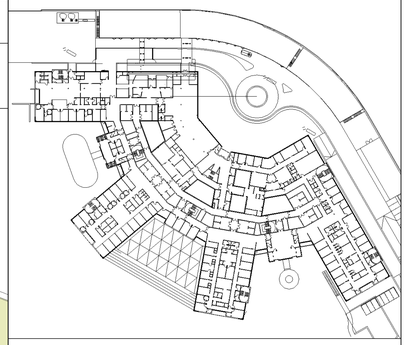

Data	Revisione	Descrizione Revisione	Redatto	Controllato	Approvato

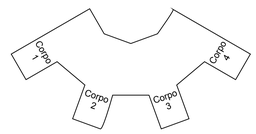

Servizio Sanitario Nazionale - Regione Liguria
Azienda Sanitaria Locale n. 5 "Spezzino"
LA SPEZIA

Infrastrutture Liguria S.R.L.

Convenzione Attuativa tra ASL5 e Infrastrutture Liguria S.R.L. del 9 Settembre 2009

Progettazione: Politecnica - Hopkins Architects - Dott. Fabrizio Gemmi

Progetto: Nuovo Ospedale della Spezia		Oggetto: Progetto Definitivo	Codice Elaborato		Revisione
Tavola: **Titolo Sottotitolo**			01A DEF ARC TXXX		00
Redatto: HAP	Controllato: HAP	Approvato: G.Cacozza	IA Sort Code: A/OLS	Data: DD/MM/YYYY	Scala: 1:100@A0

© Copyright ATI: Politecnica Ingegneria e Architettura & Hopkins Architects & Dott. Fabrizio Gemmi. Non misurare dal disegno. Usare solo dimensioni scritte. Controllare tutte le dimensioni sul posto.

E' vietata a norma di legge la riproduzione, anche parziale, non autorizzata del presente disegno.