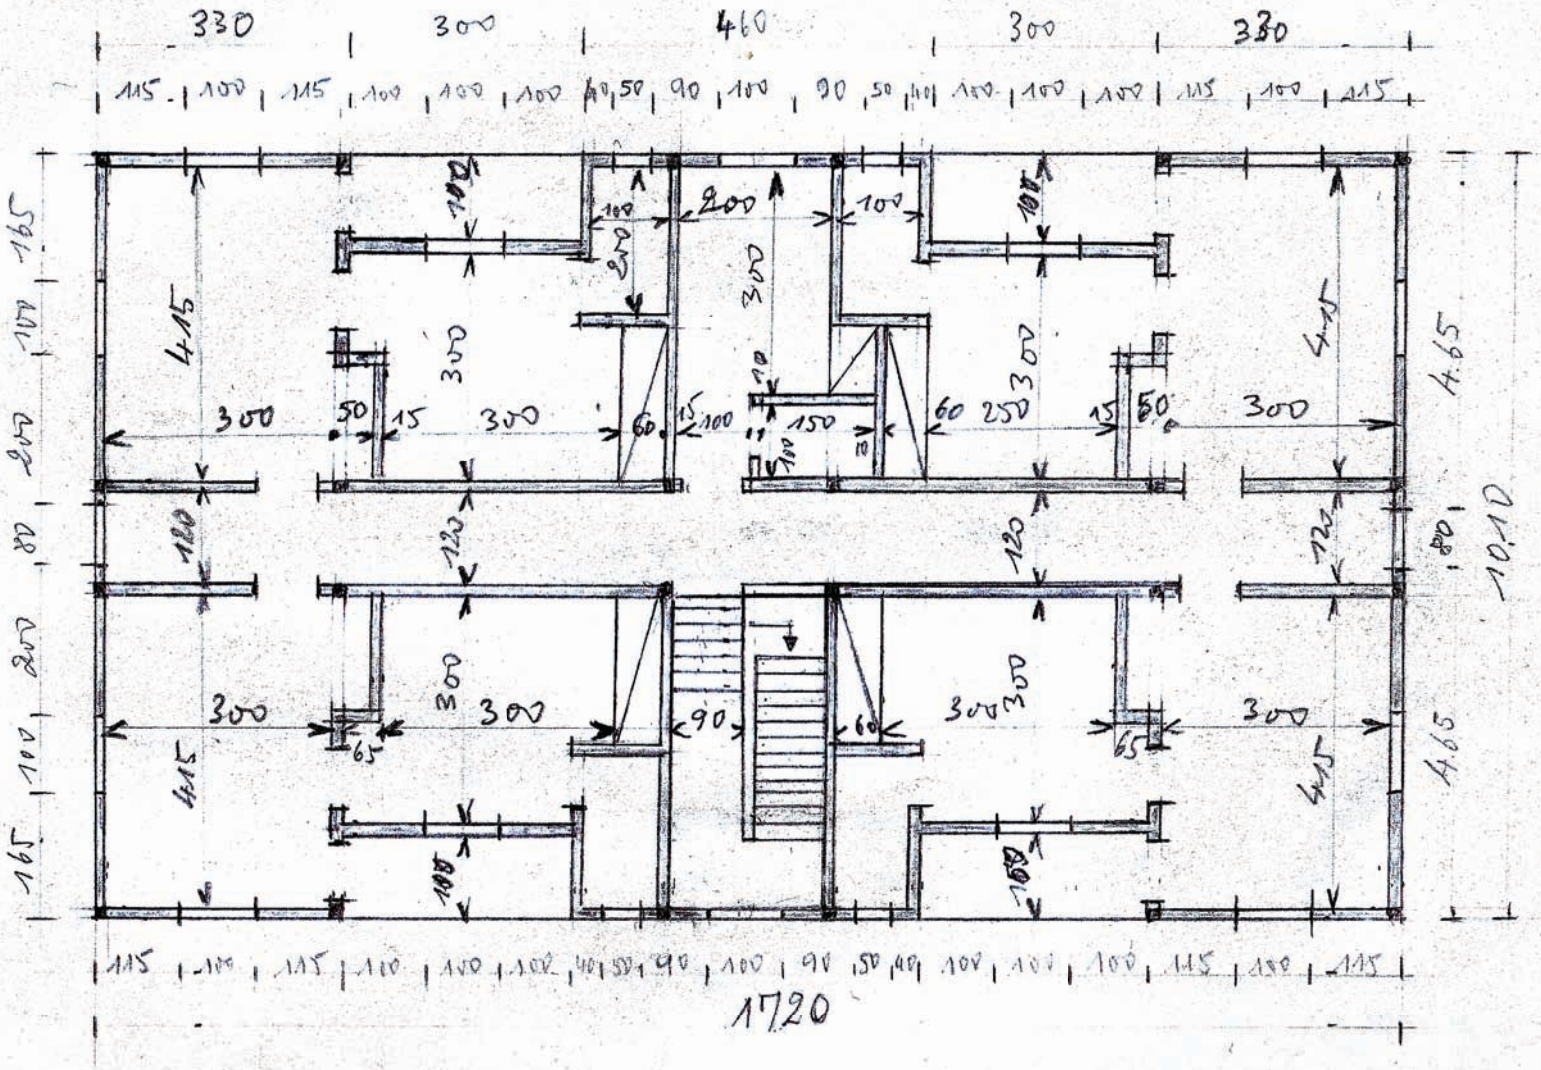

PLAN DE REPARTITION NIVEAU 1

Ech = 1/100