

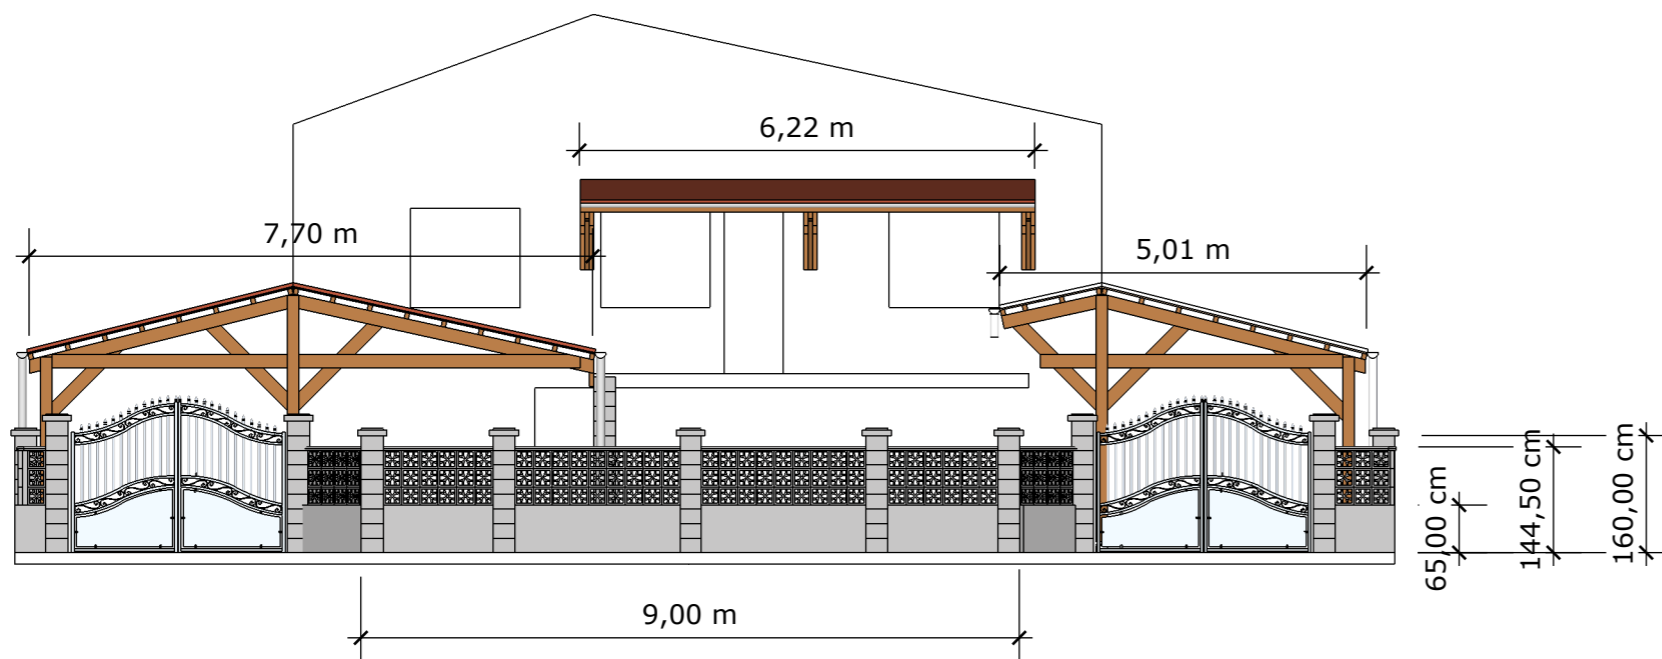
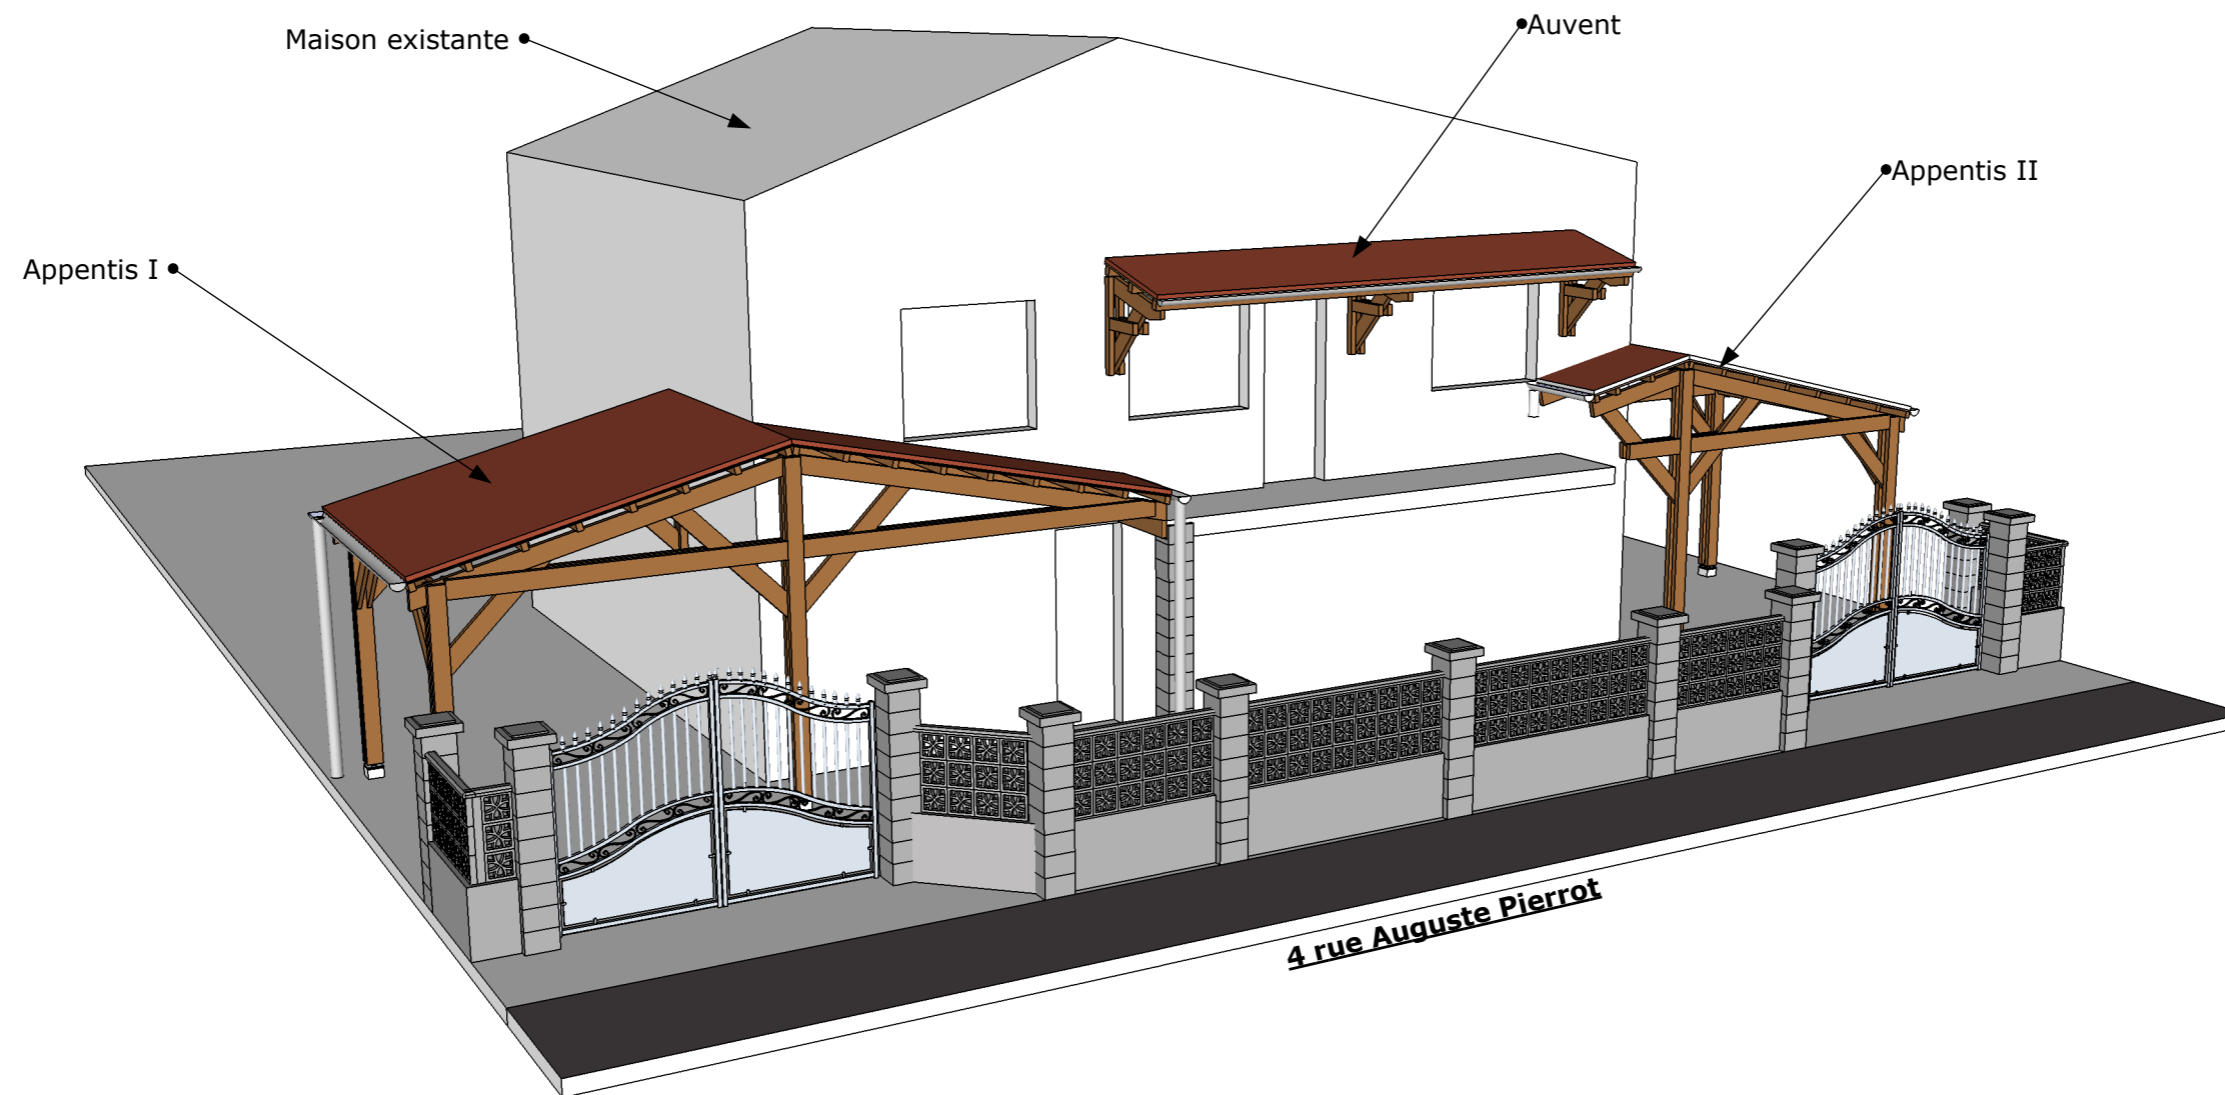
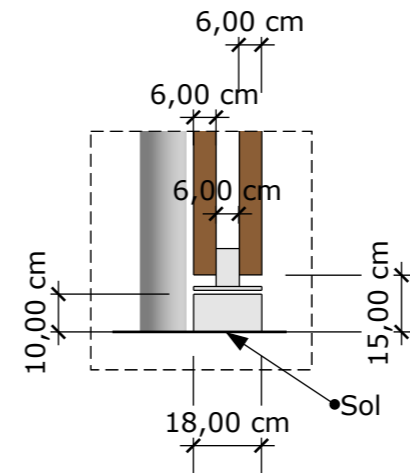
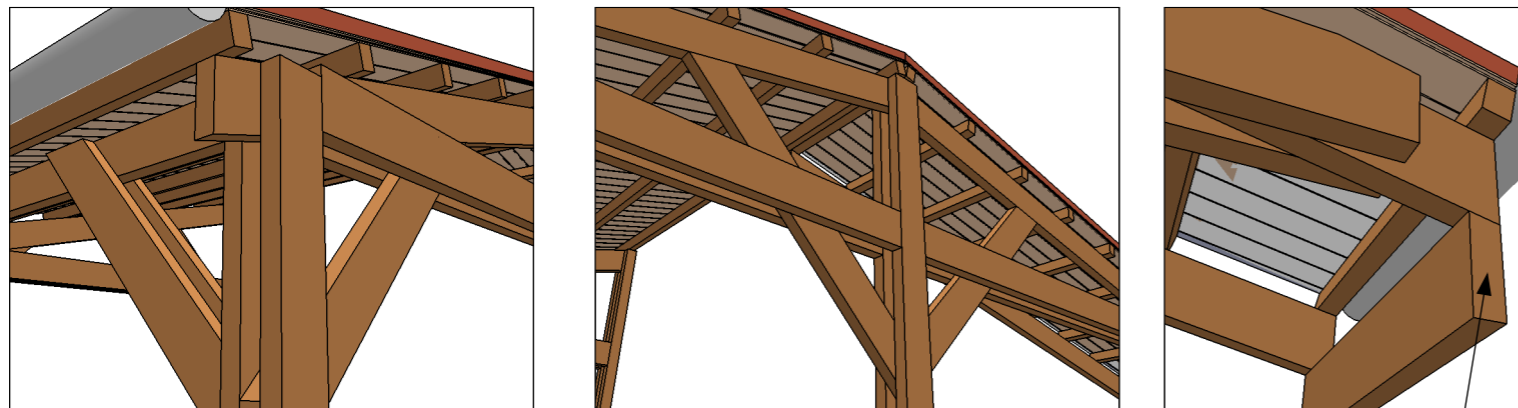
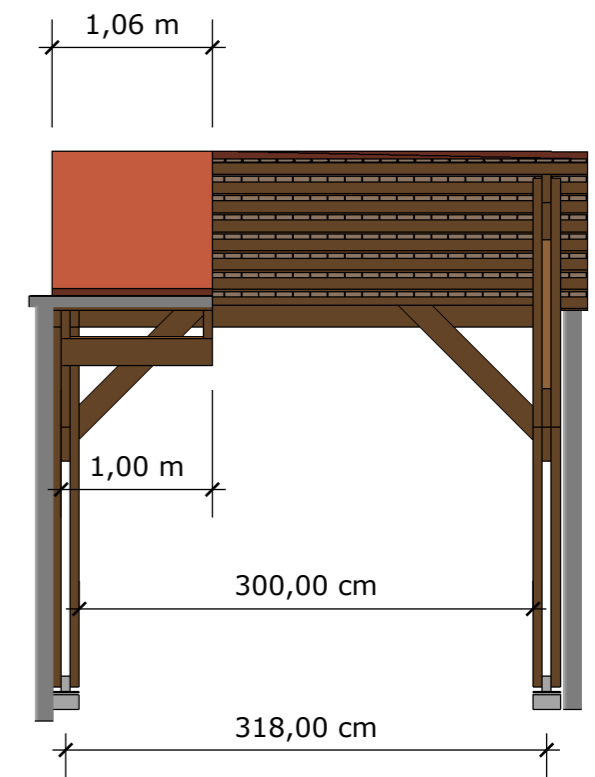




18/05/2015

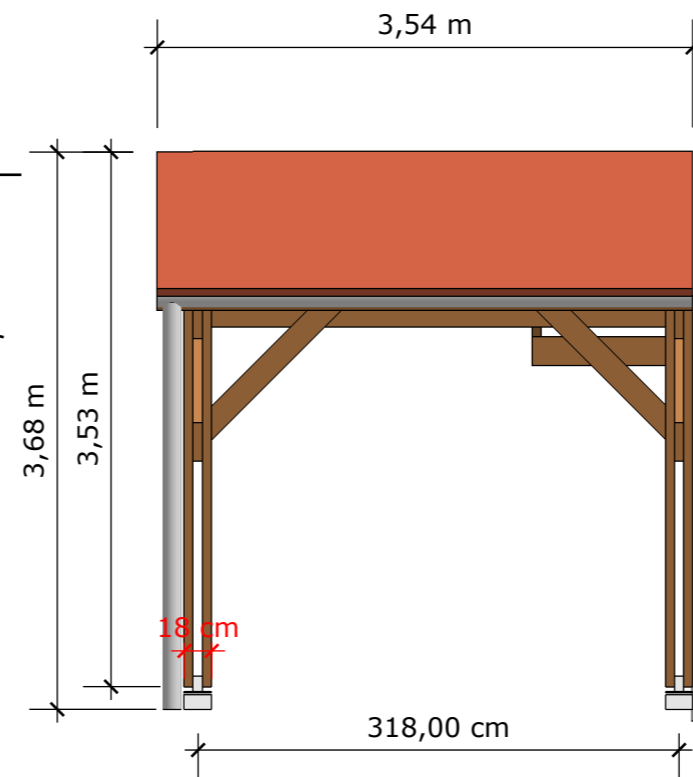




18/05/2015

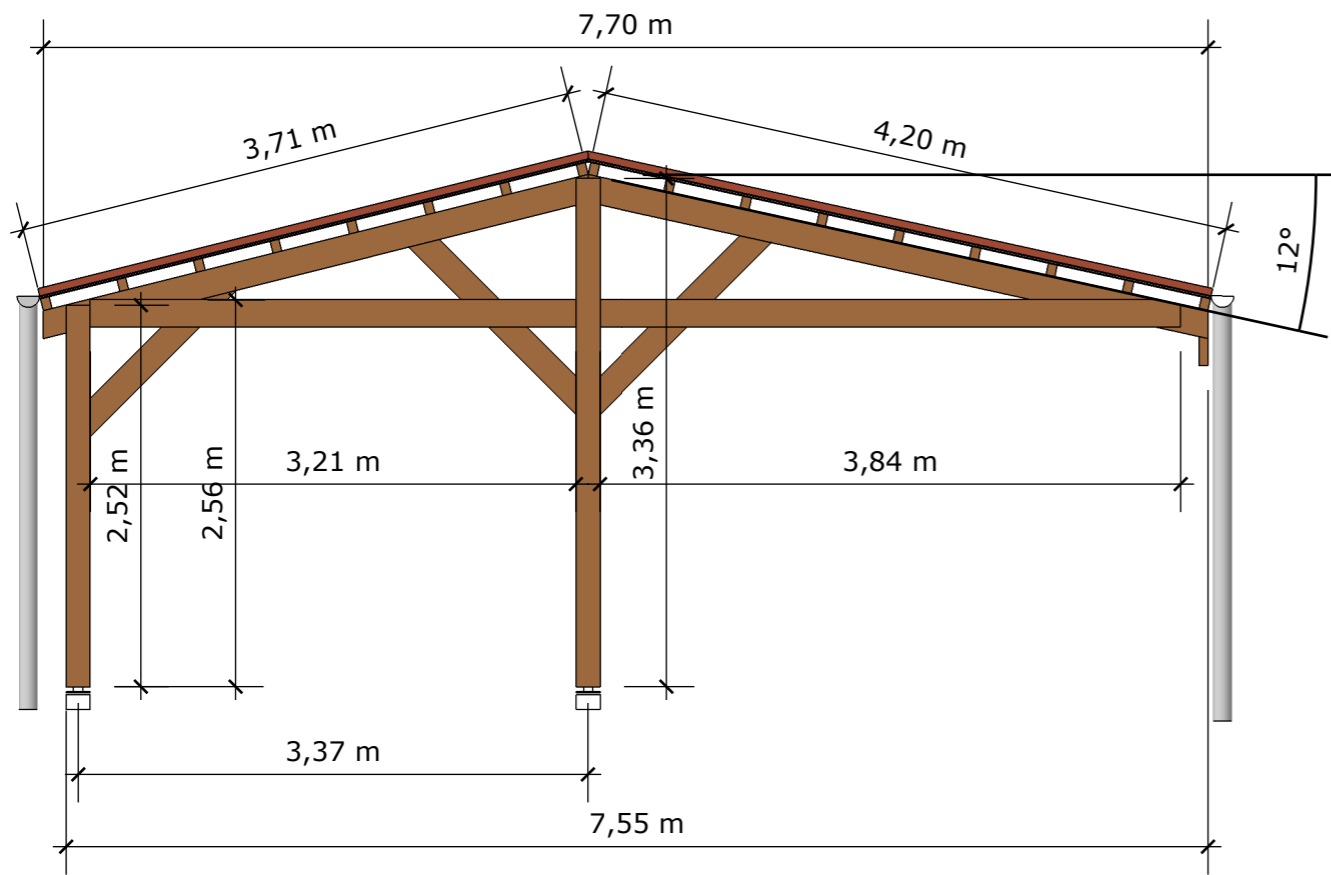



Les sections des éléments de charpente sont données à titre indicatif, néanmoins elles ont déjà fait l'objet d'un précalcul de stabilité selon la NV66, par le client, ingénieur structure.

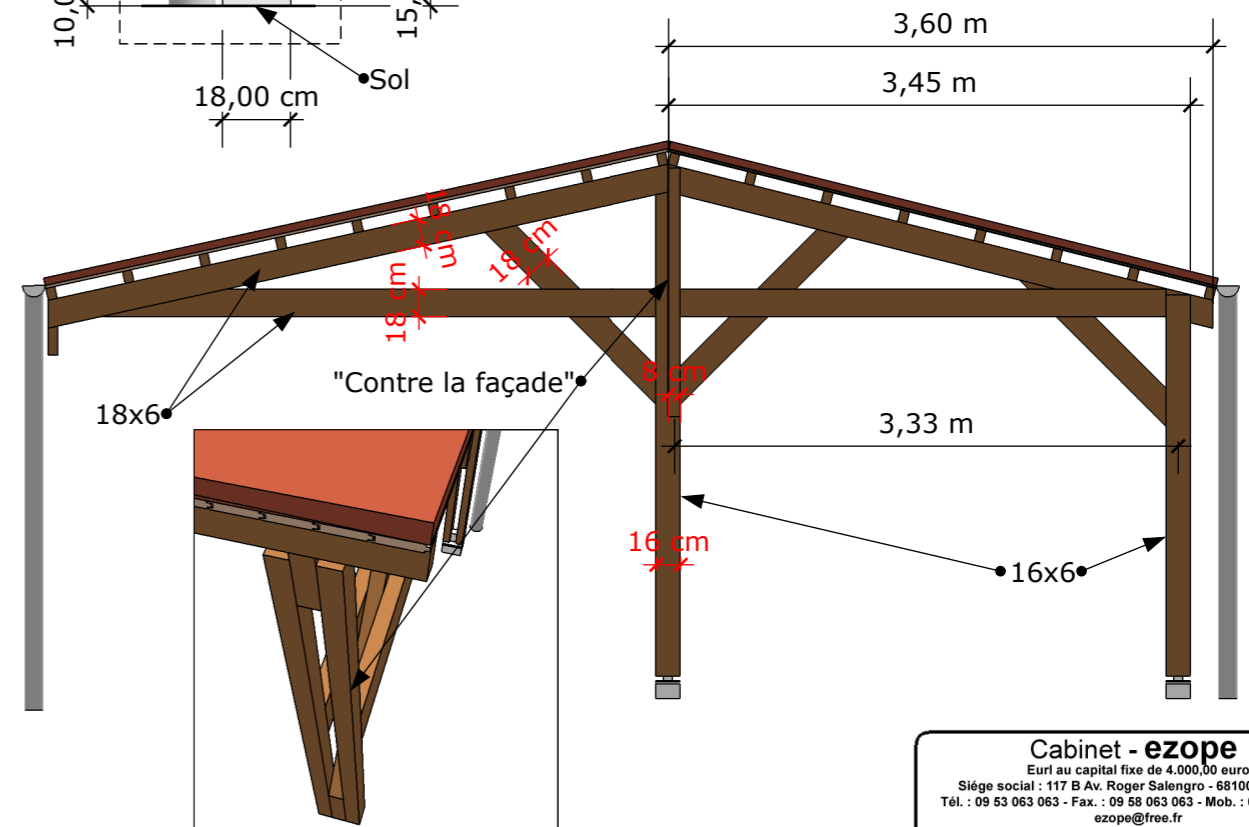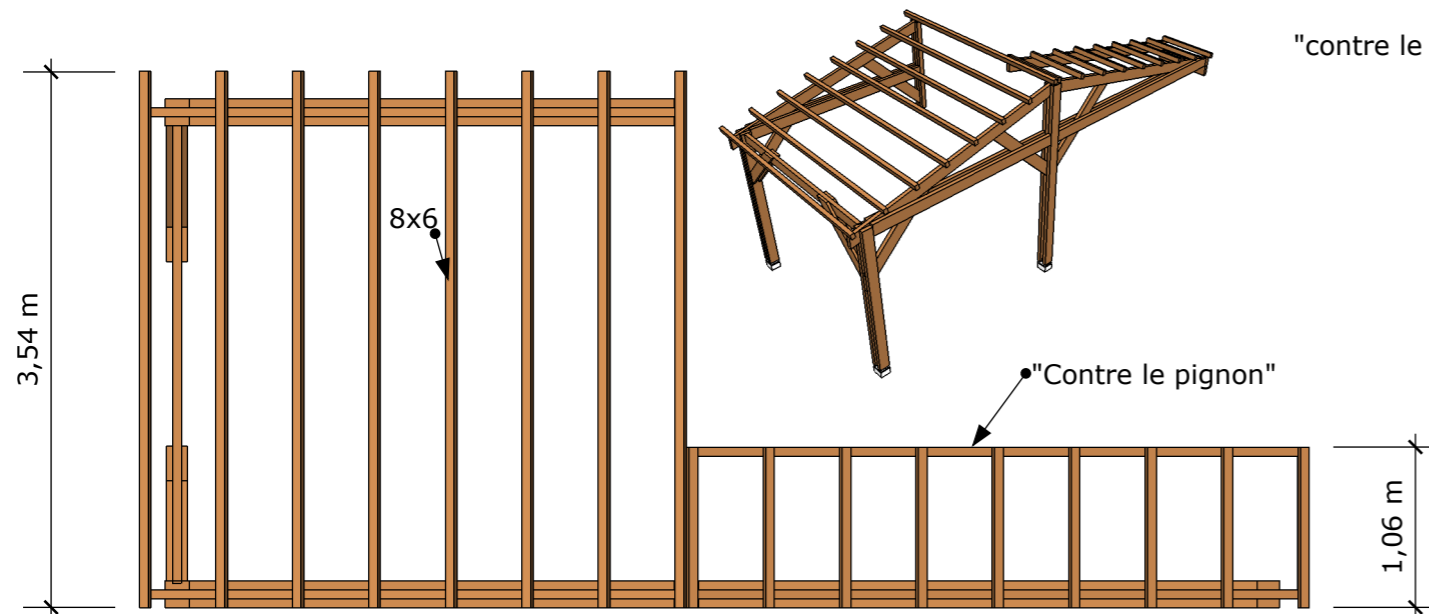

18/05/2015

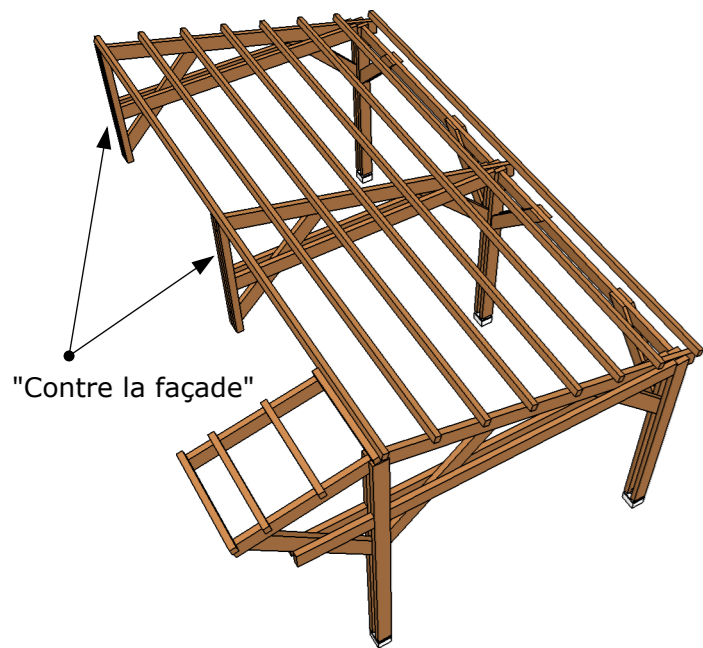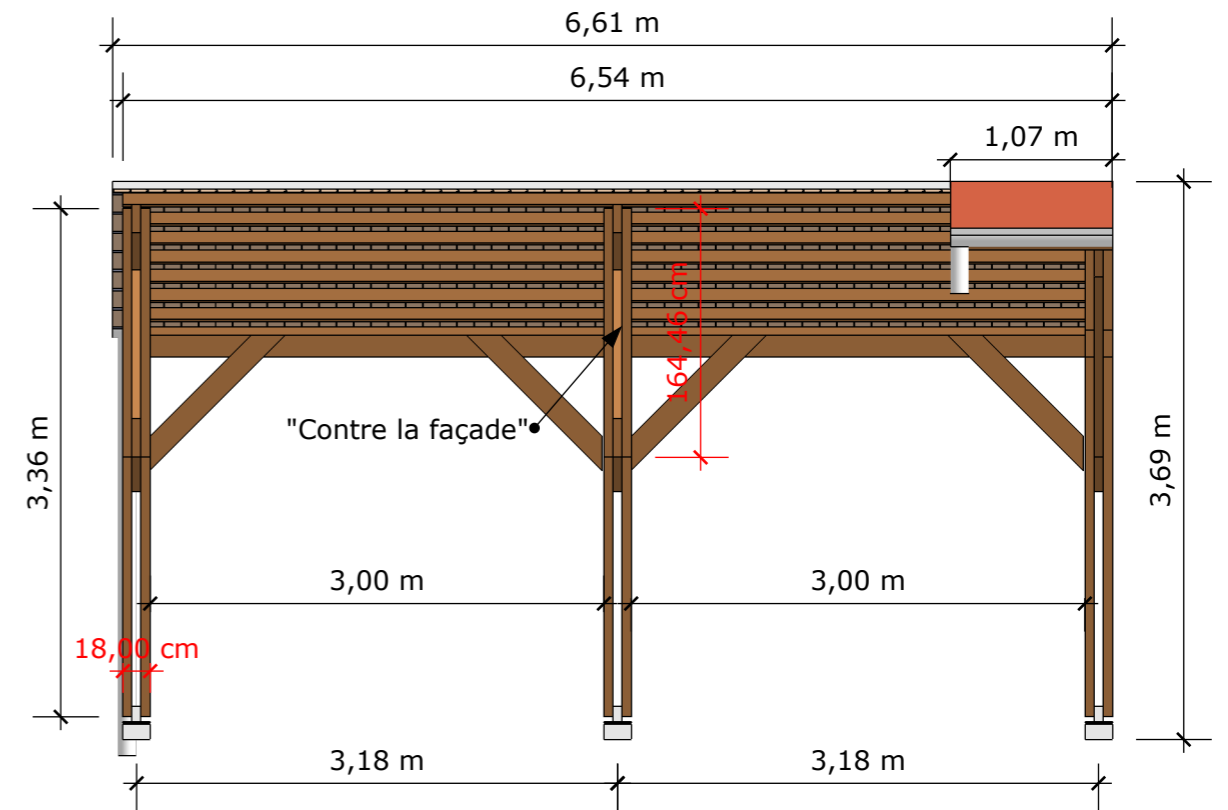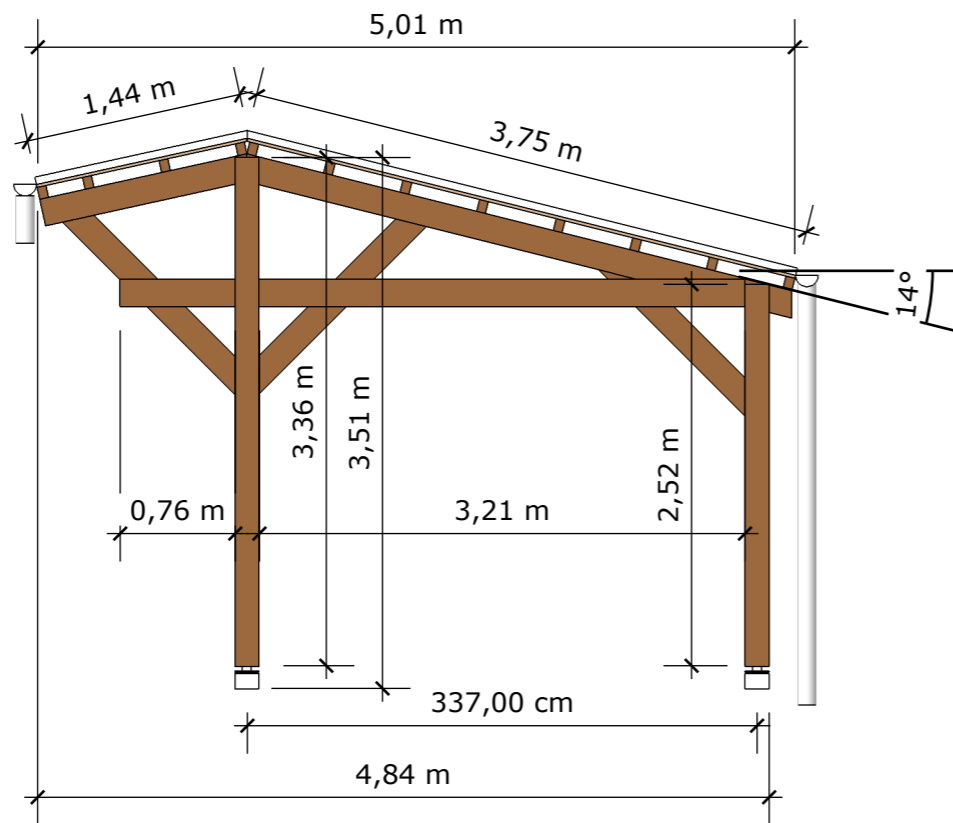

"Contre le pignon"

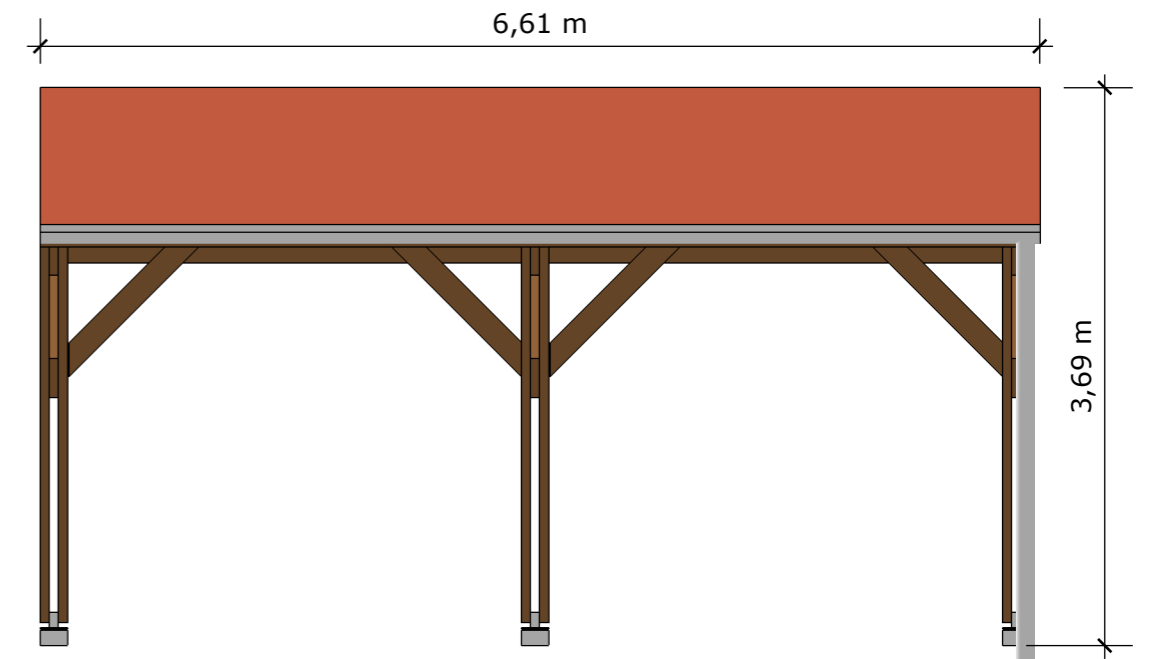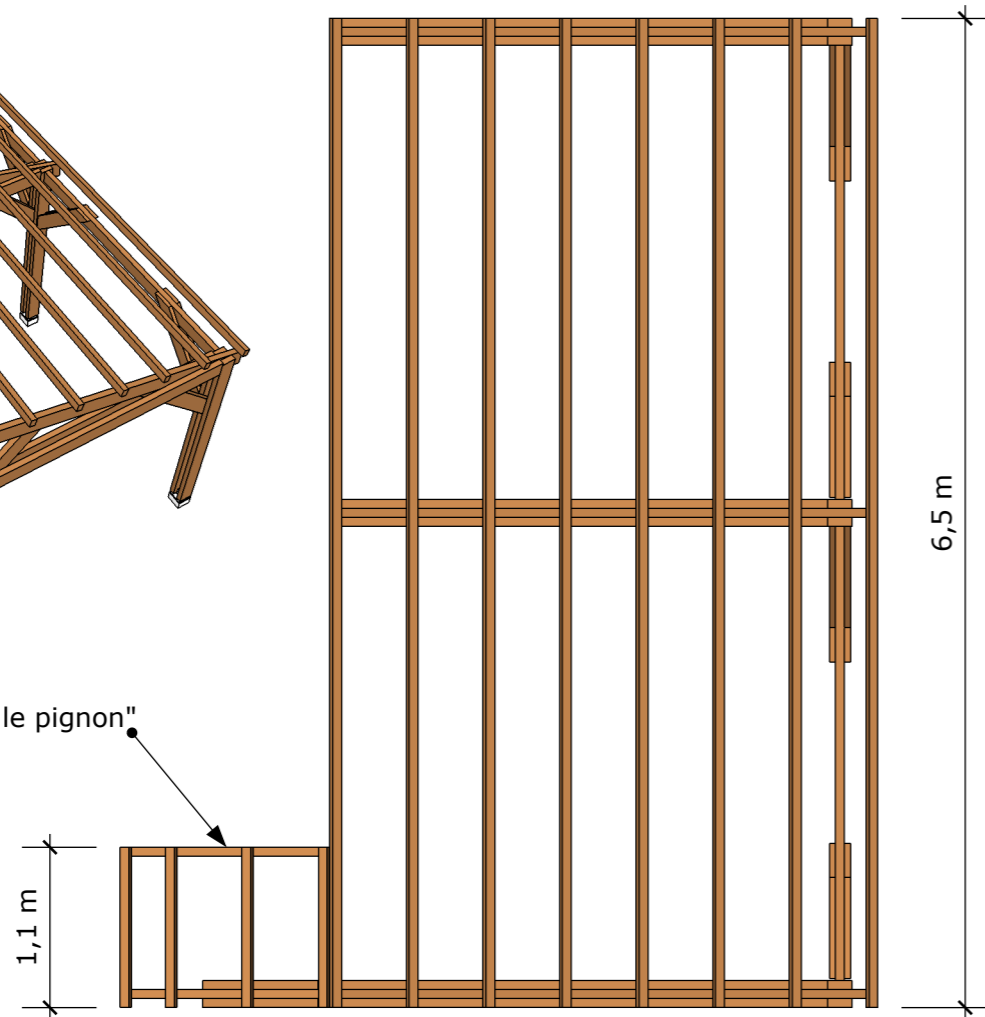

Détails et sections dito l'appentis I

