


Dachgeschoß

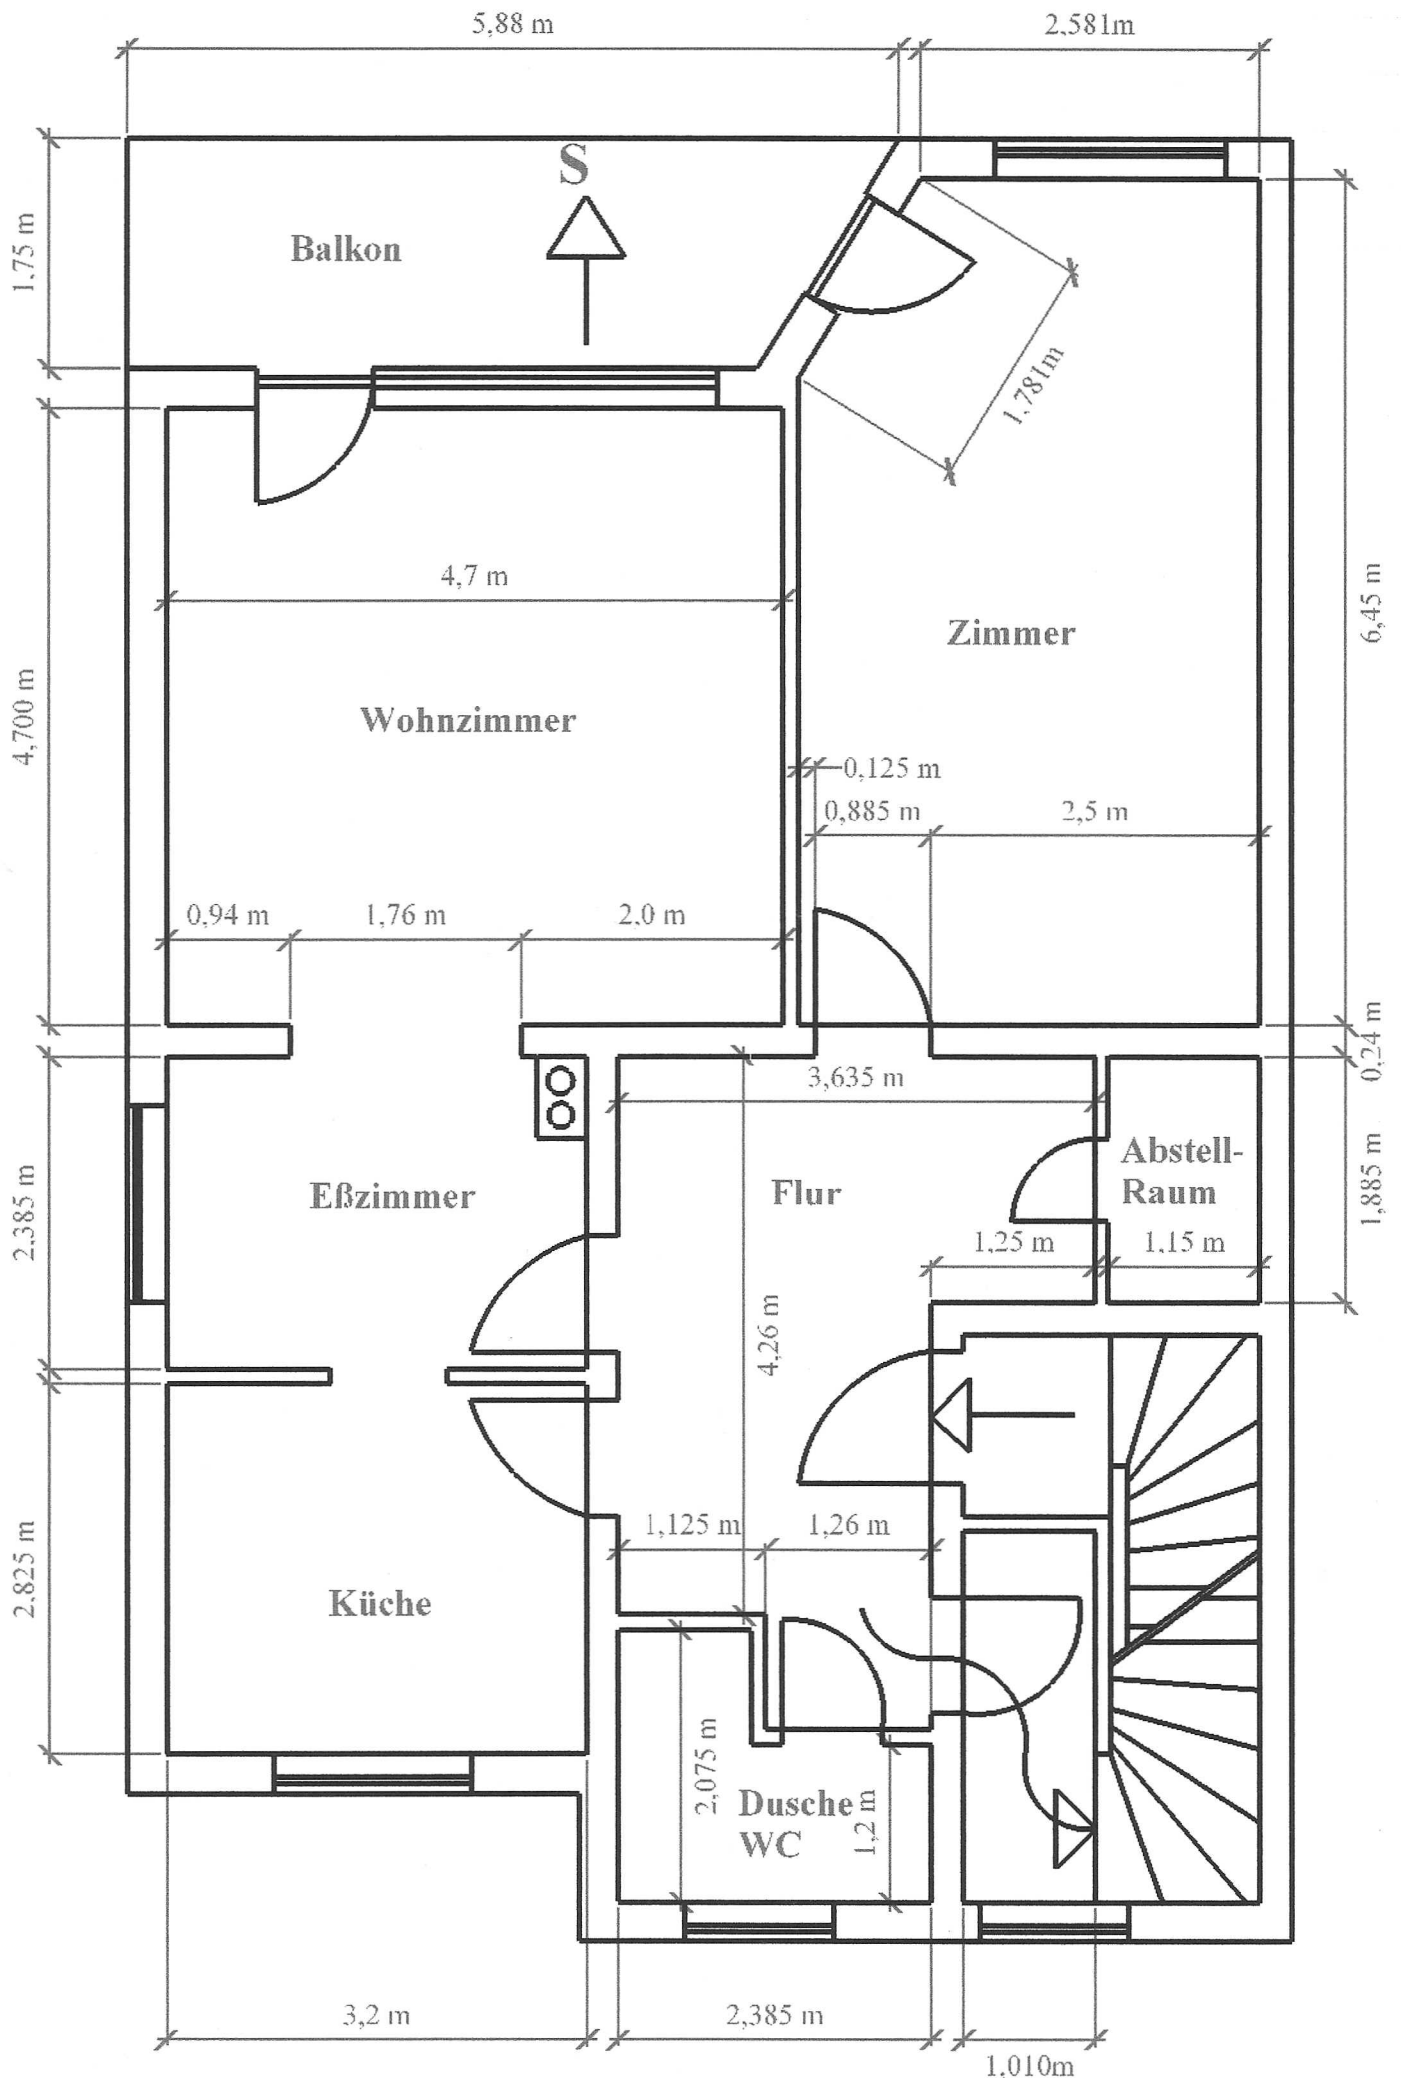

Obergeschoß