



PALISSADE ET PIANO POUR EXPO SHOWROOM 67

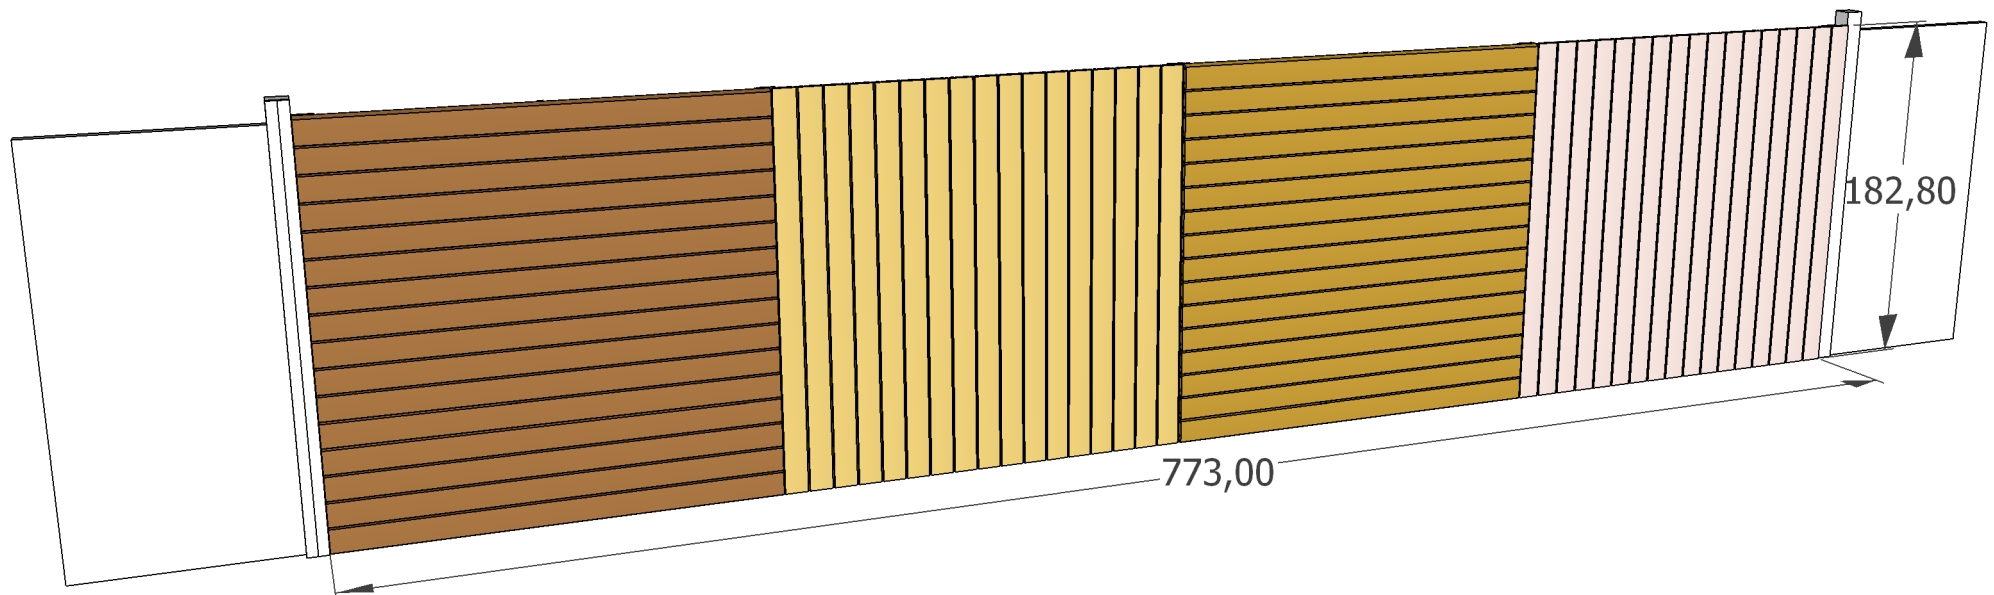

PERSPECTIVE PALISSADE

ARCHITECTURE DU BOIS Rue de l'artisanat 67350 Niedermodern Tel : 03 88 07 83 55 E-mail :	Client :	Ref : 00 2348 - Show room 67
	Dessinateur :	Date : 08/12/2011 Version : A

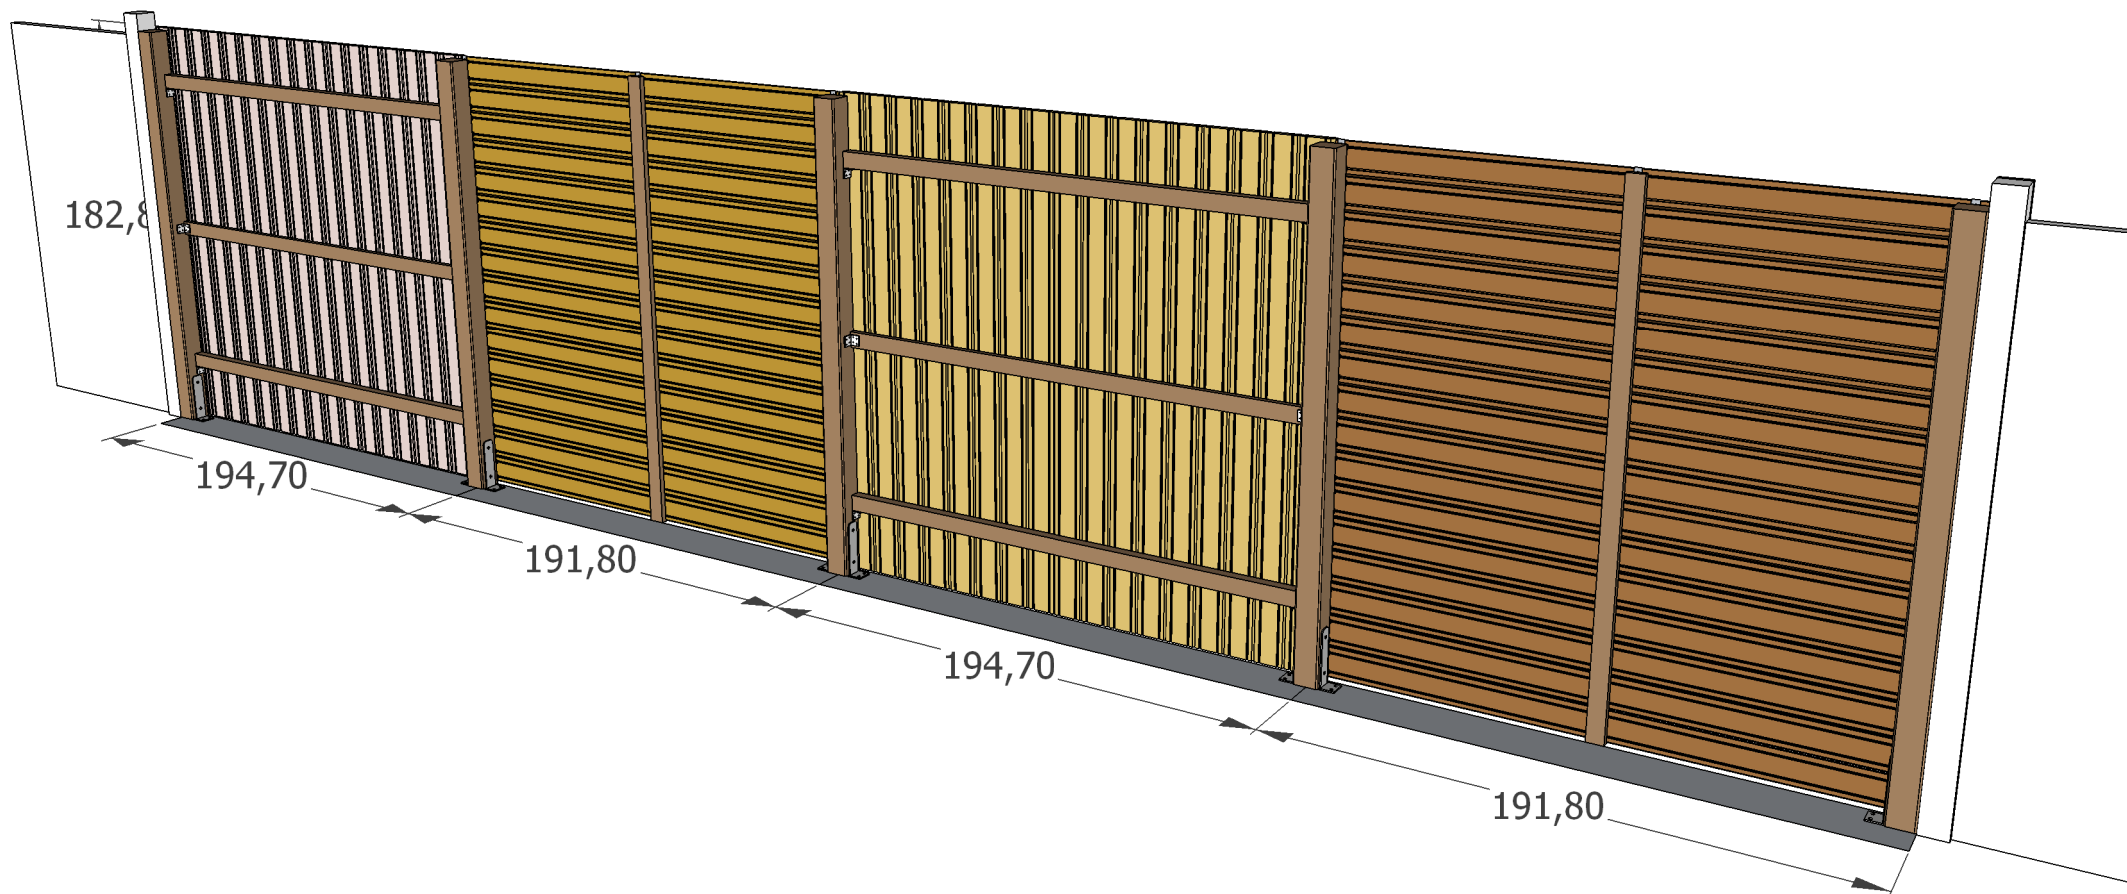

PERSPECTIVE ARRIERE PALISSADE

ARCHITECTURE DU BOIS


Rue de l'artisanat
67350 Niedermodern
Tel : 03 88 07 83 55
E-mail :

Client :

Ref : 00 2348 -
Show room 67

Dessinateur :

Date : 08/12/2011
Version : A

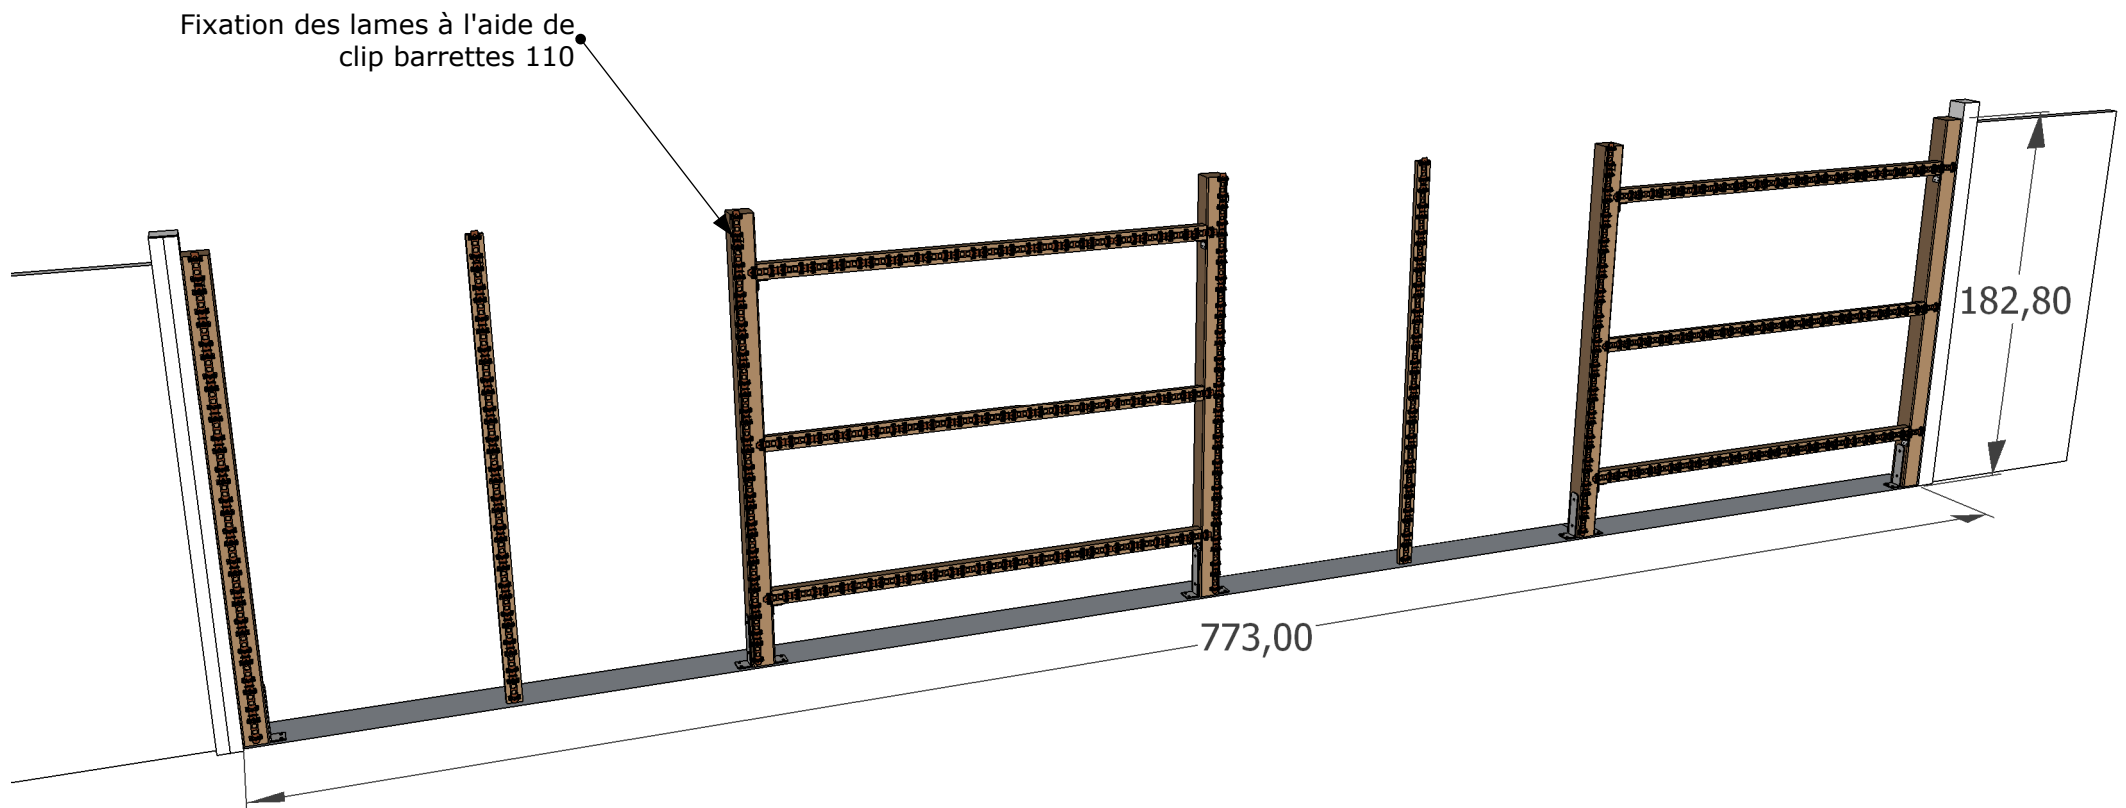

PERSPECTIVE STRUCTURE PALISSADE

ARCHITECTURE DU BOIS Rue de l'artisanat 67350 Niedermodern Tel : 03 88 07 83 55 E-mail :	Client :	Ref : 00 2348 - Show room 67
	Dessinateur :	Date : 08/12/2011 Version : A